

Beteckningar enligt detaljplan fastställd 1966-12-15.

- BF Bostäder, fristående hus
- I Antal våningar
- Park eller plantering

Tillhör byggnadsnämndens i Östersund
 beslut den 14/11 1995, § 459 betygar
Lars-Göran Lindgren
 Lars-Göran Lindgren
 Byggnadsnämndens sekreterare

PLANBESKRIVNING
 Planupphävandet redovisas på detta kartblad som enda handling (kartutdrag samt plan- och genomförandebeskrivning)

Gällande detaljplan för området är en byggnadsplan fastställd den 15/12 1966, akt nummer Lockne 638.

Syftet med upphävandet är att undanröja de hinder som den gällande detaljplanen innebär för anläggande av dels gångtunnel under järnvägen i Lockne och dels gångväg från tunneln fram till planerad busshållplats vid länsväg 568. Gångtunneln och anslutande gångvägar redovisas på kartbilden med streckad linje. Upphävandet avser mark i SJ:s ägo som enligt gällande plan utgörs av mark för bostadsbebyggelse. Området är obebyggt. Genom sin närhet till järnvägen är den aktuella marken olämplig för bostäder varför upphävande av planen är till fördel även av denna anledning.

GENOMFÖRANDEBESKRIVNING
 Planupphävandet handläggs med enkelt planförfarande.

Upphävandet medför inte något behov av genomförandeåtgärder.

Upplysningsvis kan nämnas att för närvarande pågår en lantmäteriförrättning vid Jämtbygdens lantmäteridistrikt i Östersund som påbörjats efter ansökan från Banverket/SJ. Ansökan avser upphävande av överfartsrättigheter så att järnvägsöverfarter skall kunna stängas. Vid det lantmäterisammanträde som hölls i juni i år bestämdes efter förslag från Lockne Byalag att det skulle ske en projektering av en gångtunnel och gångväg i nu aktuellt läge som ersättning för de tre överfarter som finns i Lockne idag. När nu aktuell planfråga är avgjord kommer förrättningen att fortsättas.

DETALJPLANEN	
Antagen av BN	..14/11..1995.....
Laga kraft	..21/12..1995.....
Aktbeteckning	..2380K:P.95/33...

Del av detaljplan som upphävs

ANTAGANDEHANDLING (Enkelt planförfarande)

Planhandlingarna består av:
 Denna handling
 Särskilt utlåtande

GRUNDKARTEBETECKNINGAR


- Användningsgräns
- Fastighetsgräs
- Bostad resp. uthus karterade efter husliv
- Väg
- Höjdkurvor
- Elledning
- Staket
- Stödmur
- Brunn
- Pol
- HAXÅNG Traktnamn
- 4:13 Fastighetsbeteckning
- Egenskapsgräns

Lantmäteriet
 Fastighetsbildningsmyndigheten
 Jämtbygdens lantmäteridistrikt

GRUNDKARTA
 Upprättad 1995-09 genom komplettering av grundkarta upprättad 1962-63 av ORRJE & CO AB över Lockne Stationsområde (Haxäng 4:13 och 6:14) i Östersunds kommun, Jämtlands län

Bror Persson, ing
 Koordinatsystem: Lokalt
 Höjdsystem: RH00
 Mätklass: III
 Fastighetsredovisning ajour 1995-09
 Dnr Z2 95329

SKALA 1:1000

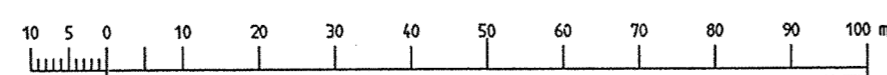

Upphävande av detaljplan
 för del av
LOCKNE STATIONSOMRÅDE
 (Haxäng 4:13 och 6:14) Östersunds kommun

Östersund den 24 augusti 1995

Siv Reuterswärd
 Siv Reuterswärd
 Planchef