


ILLUSTRATIONSKARTA

Illustrationskartan redovisar
endast ett exempel på hur
området kan utformas.

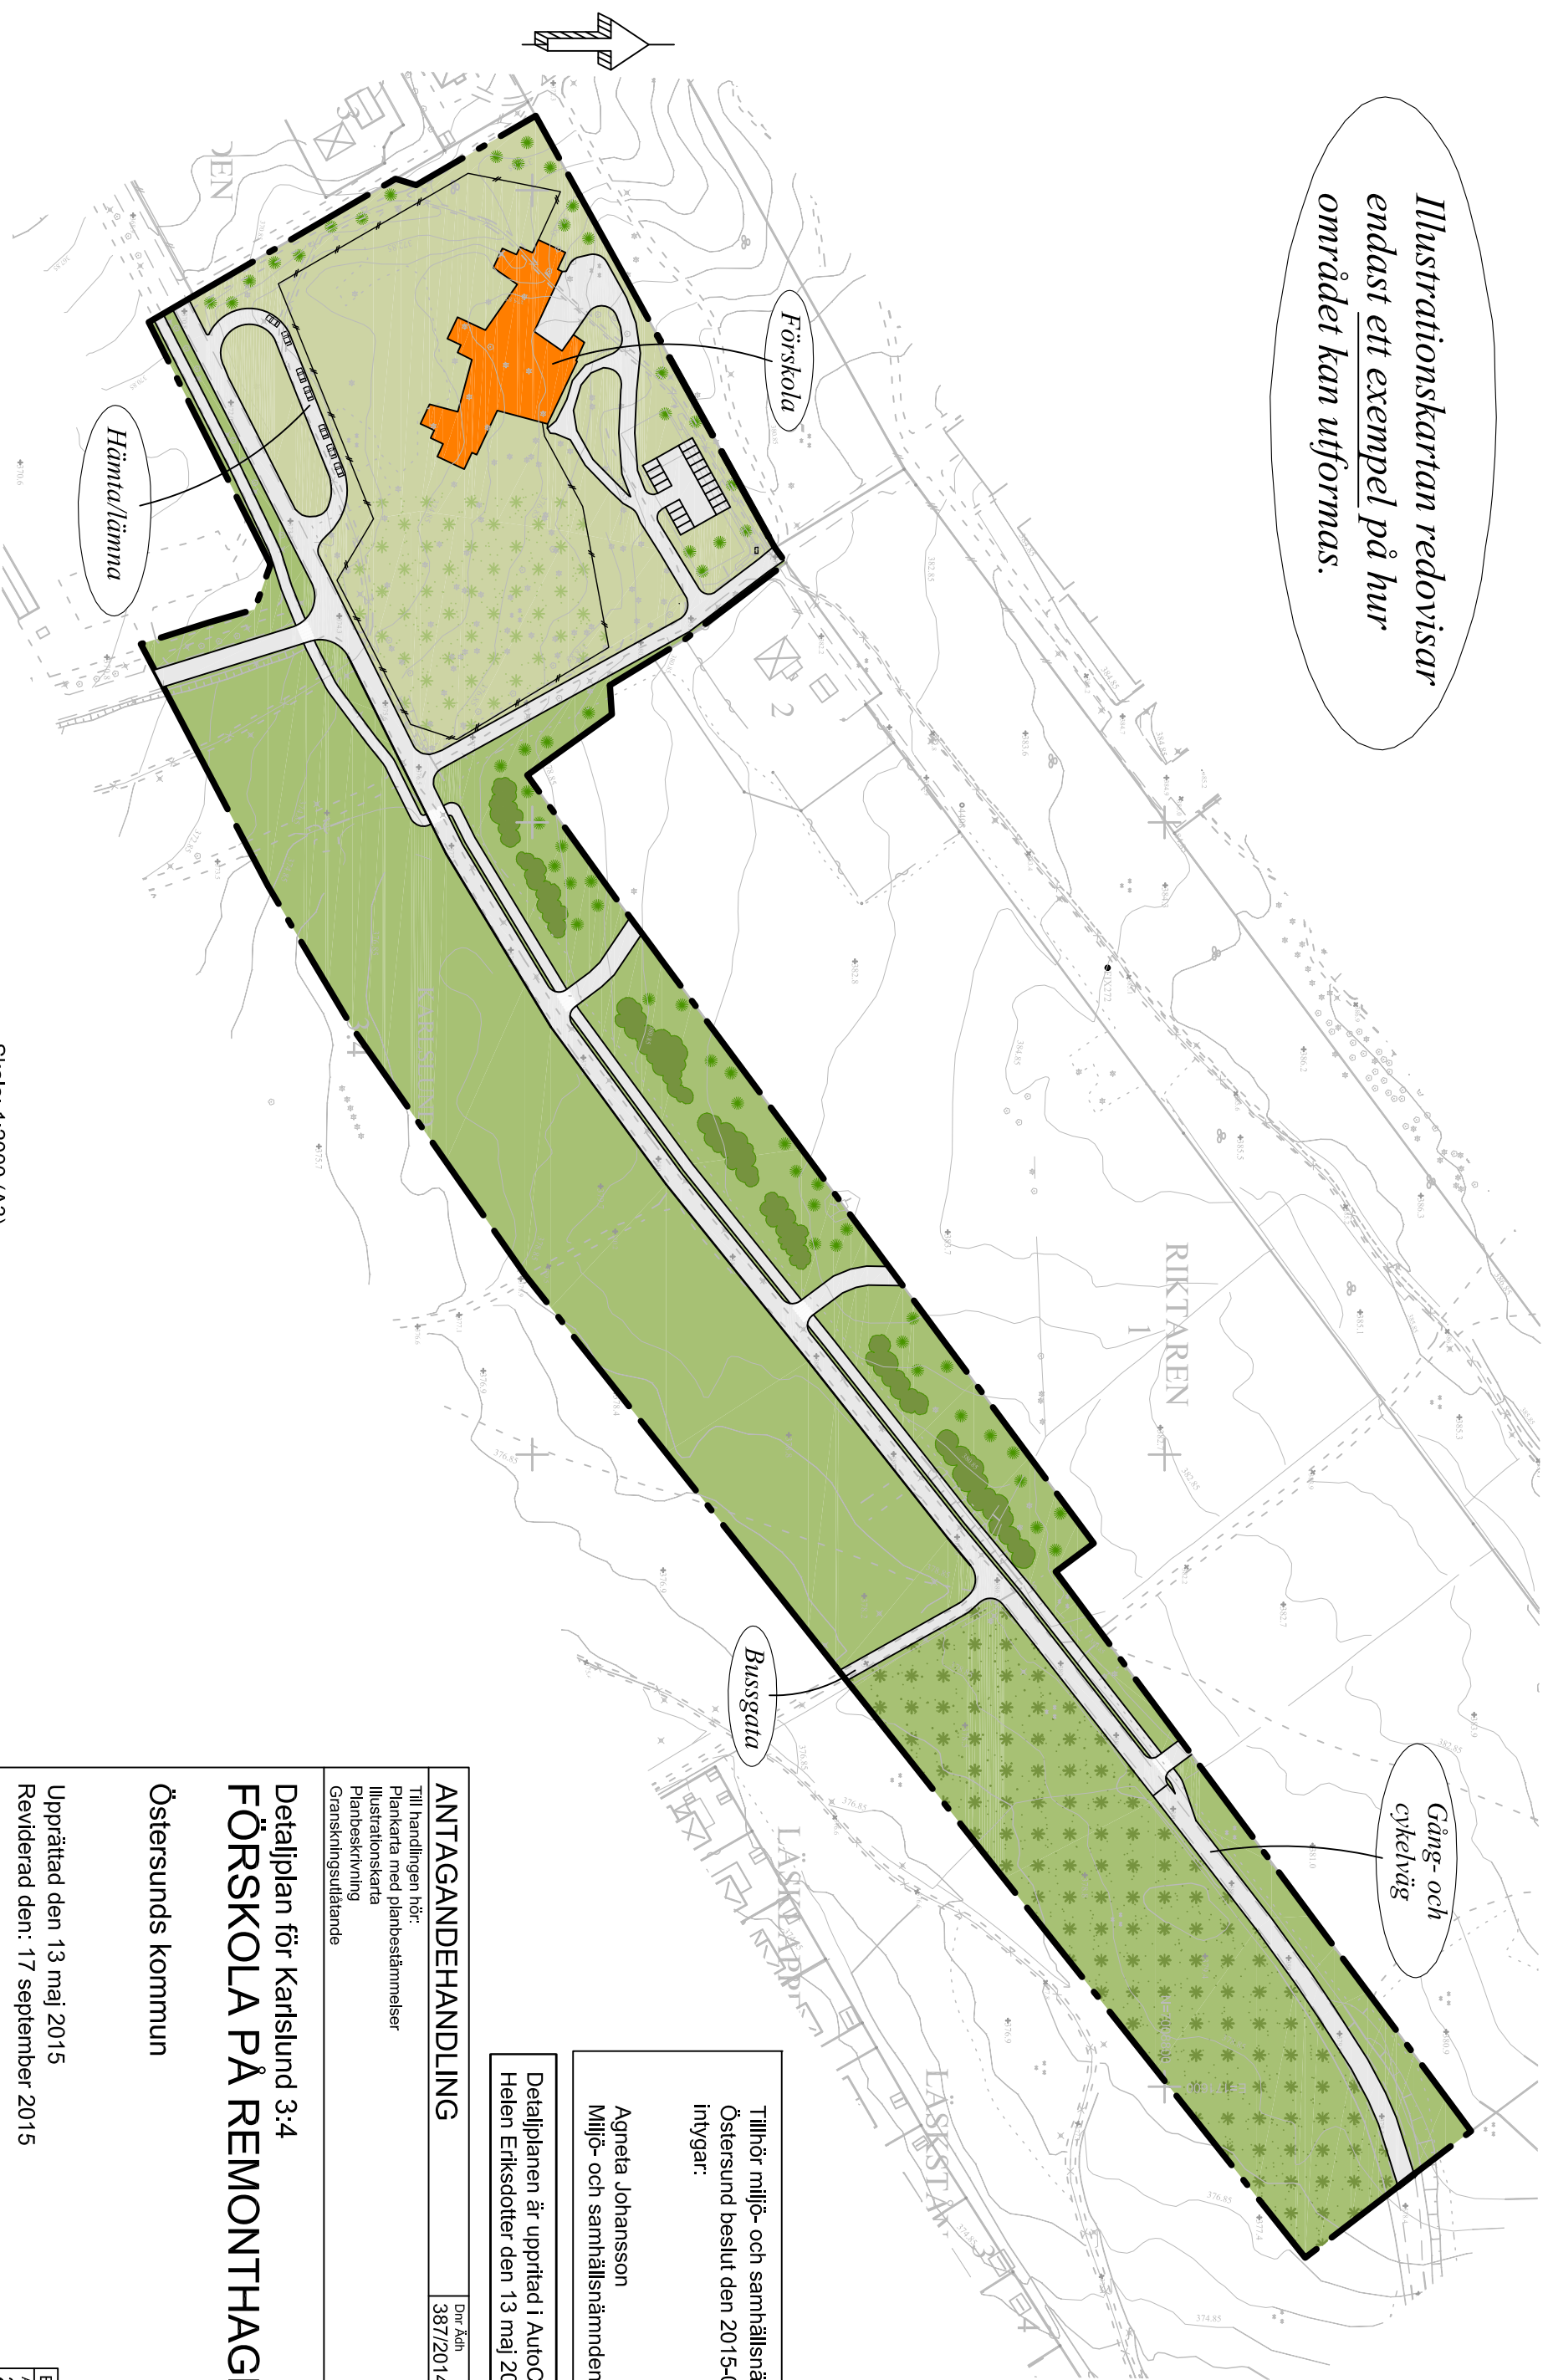

Gång- och
cykelväg

Förskola

Bussgata

Tillhör miljö- och samhällsnämndens i
Östersund beslut den 2015-09-30 § 266
intygat:

Agneta Johansson
Miljö- och samhällsnämndens sekreterare

Detaljplanen är upprättad i AutoCad av
Helen Eriksdotter den 13 maj 2015

ANTAGANDEHANDLING

Dir Ädn 387/2014 Dir Planmodul P2014/0007

Till handlingen hör:
Plankarta med planbestämmelser
Illustrationskarta
Planbeskrivning
Gränskningsritning

Detaljplan för Karlslund 3:4 FÖRSKOLO PÅ REMONTHAGEN

Östersunds kommun

Upprättad den 13 maj 2015

Reviderad den: 17 september 2015

Maria Boberg
Stadsarkitekt

Johanna Westgard
Planingenjör

Beslutsdatum Instans


Antagande 2015-09-30 MSN

Laga kraft 2016-01-31

Aktbeaktning 2380K-P2016/1

Plannummer 555

Skala: 1:2000 (A3)

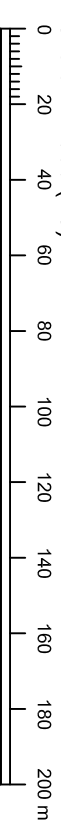

Koordinatsystem i plan och höjd: Sweref 99 14 15 resp RH 2000