


ILLUSTRATIONSKARTA



Vy mot den föreslagna bebyggelsen. Närmast i bild syns byggnadsdel med entréparti i markplan, bortre del avses utformas med öppet markplan för parkeringar och miljörum. Illustrationen visar endast ett exempel på hur den nya bebyggelsen kan utformas.

Skala: 1:400 (A1)

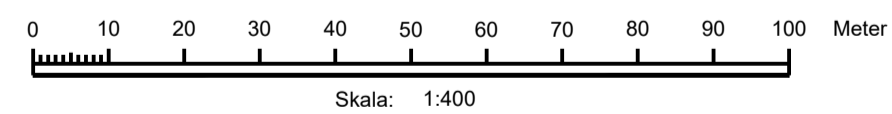

Koordinatsystem i plan och höjd: Sweref 99 14 15 resp RH 2000

- BILPARKERING
- CYKELPARKERING
- NYTT TRÄD
- BEFINTLIGT TRÄD

<b>ANTAGANDEHANDLING</b>		Dnr 160/2020	Dnr ByggR P 2020-30																
Till handlingen hör: Plankarta Illustrationskarta Planbeskrivning Granskningsutlåtande		Fastighetsförteckning Grundkarta																	
<b>Detaljplan för Hummern 6</b>																			
Östersunds kommun																			
Upprättad den 16 januari 2024																			
Maria Boberg Stadsarkitekt	Johanna Westgard Planarkitekt	<table border="1"> <tr> <th>Beslutsdatum</th> <th>Instans</th> </tr> <tr> <td>2024-01-30</td> <td>MSN</td> </tr> <tr> <td colspan="2">Laga kraft</td> </tr> <tr> <td colspan="2">2024-05-03</td> </tr> <tr> <td colspan="2">Aktbeteckning</td> </tr> <tr> <td colspan="2">2380K-P2024/7</td> </tr> <tr> <td colspan="2">Plannummer</td> </tr> <tr> <td colspan="2" style="text-align: center;"><b>610</b></td> </tr> </table>	Beslutsdatum	Instans	2024-01-30	MSN	Laga kraft		2024-05-03		Aktbeteckning		2380K-P2024/7		Plannummer		<b>610</b>		
Beslutsdatum	Instans																		
2024-01-30	MSN																		
Laga kraft																			
2024-05-03																			
Aktbeteckning																			
2380K-P2024/7																			
Plannummer																			
<b>610</b>																			