




Detaljplaneprogram för del av Frösö-Berge 21:195 mfl
BOSTÄDER OCH OFFENTLIG SERVICE PÅ FD FRÖSÖ ZOO
Östersunds kommun

Dnr KS: 136-2022

Dnr ByggR: P 2021-14

RITNINGSBILAGA SEKTIONER

Samrådshandling 22-08-01

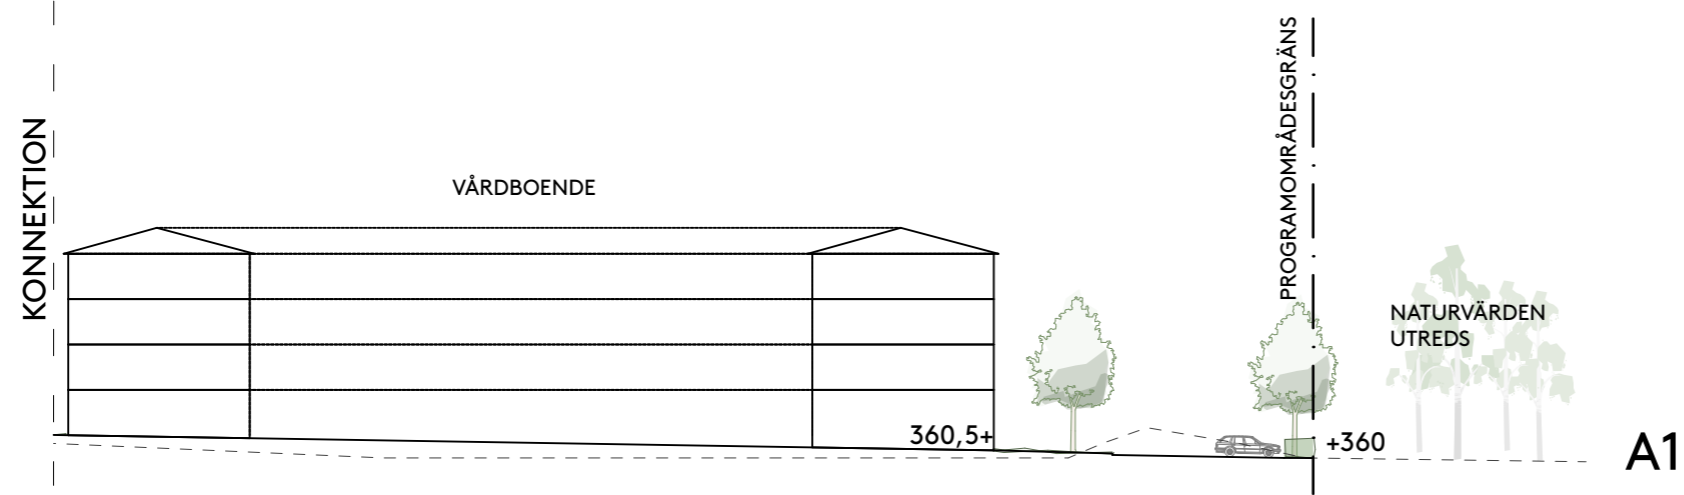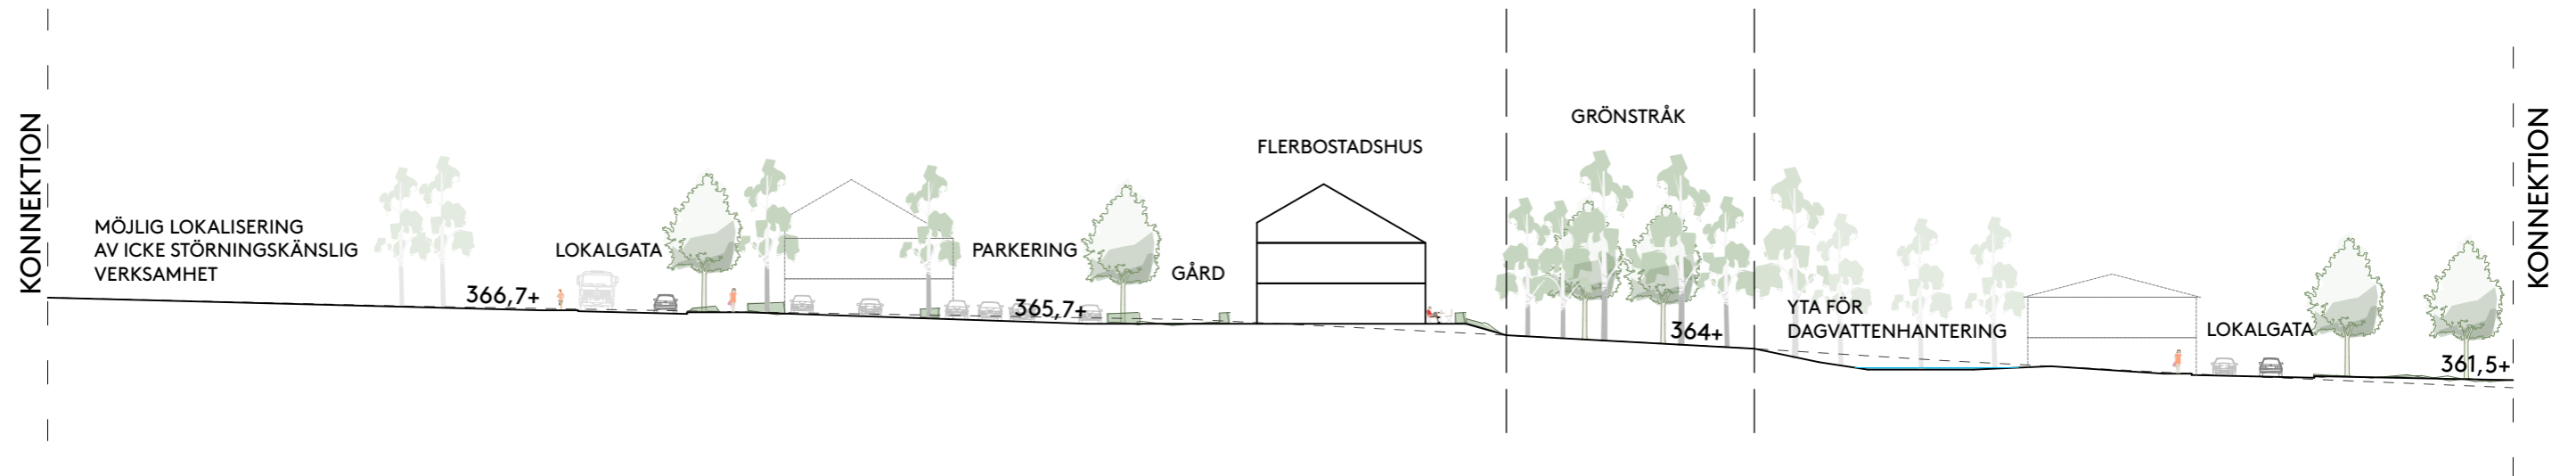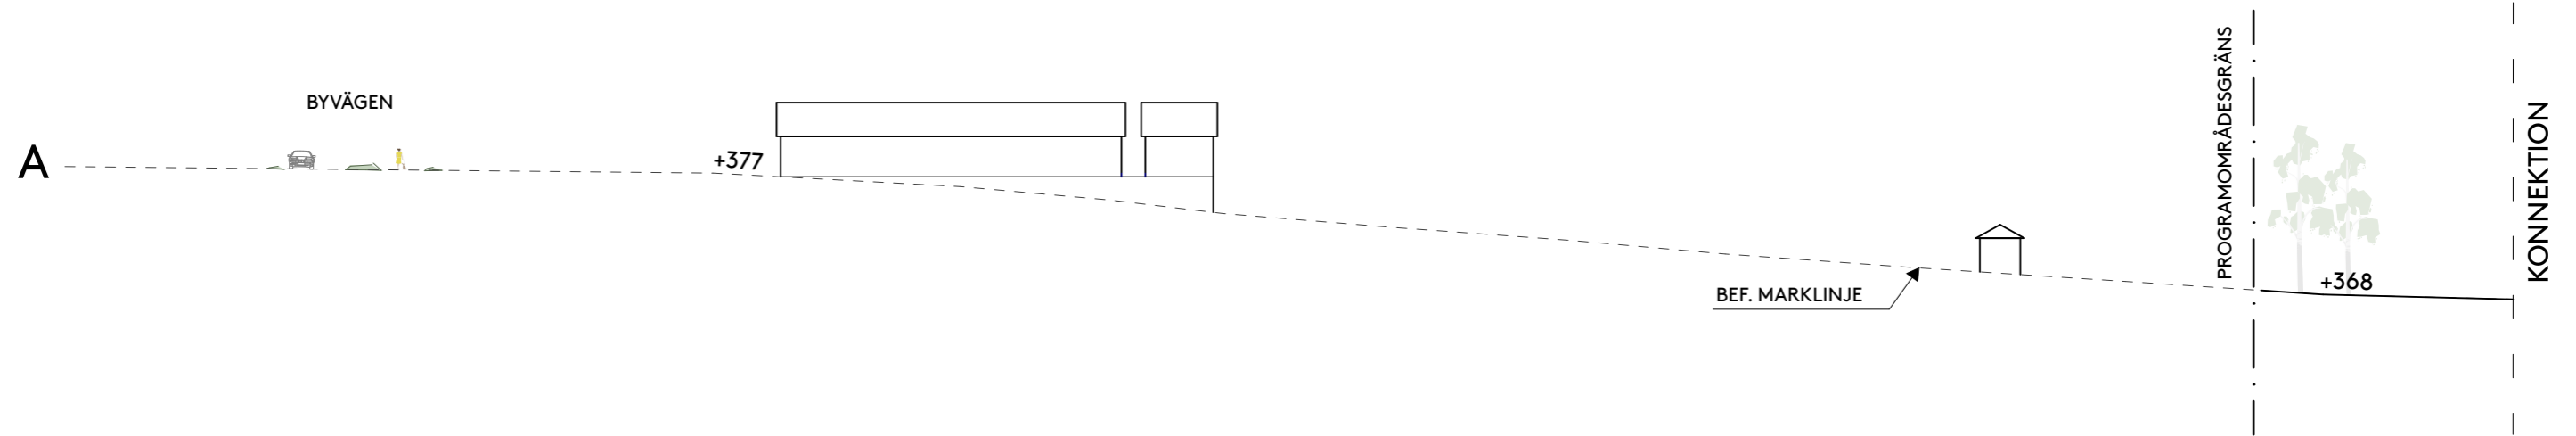

SEKTION A-A1
Skala 1:500/A3






SEKTION B-B1
Skala 1:500/A3



Skala 1:2500/A3

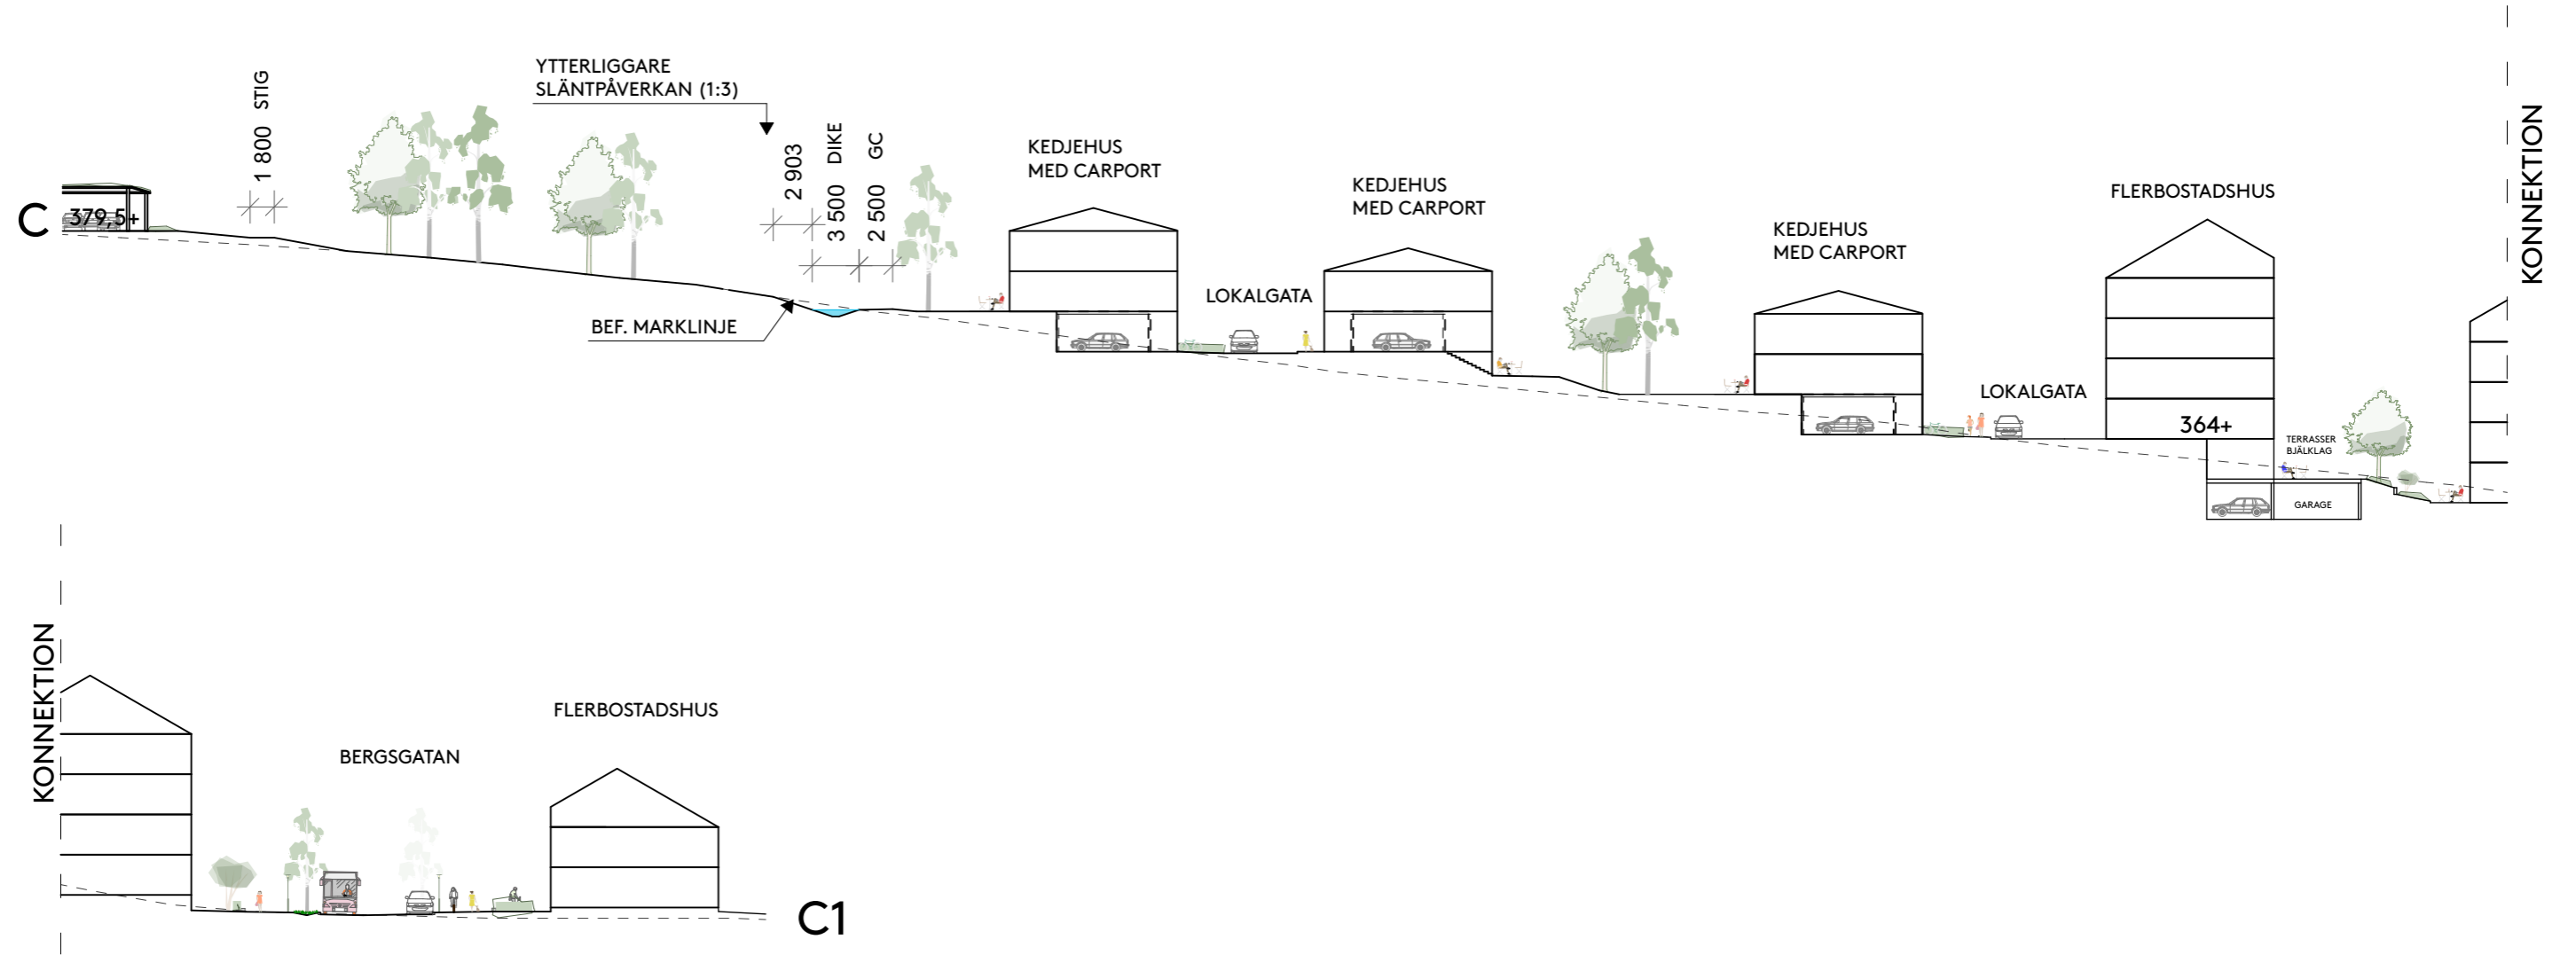

SEKTION C-C1
Skala 1:500/A3






SEKTION D-D1
Skala 1:500/A3



Skala 1:2500/A3

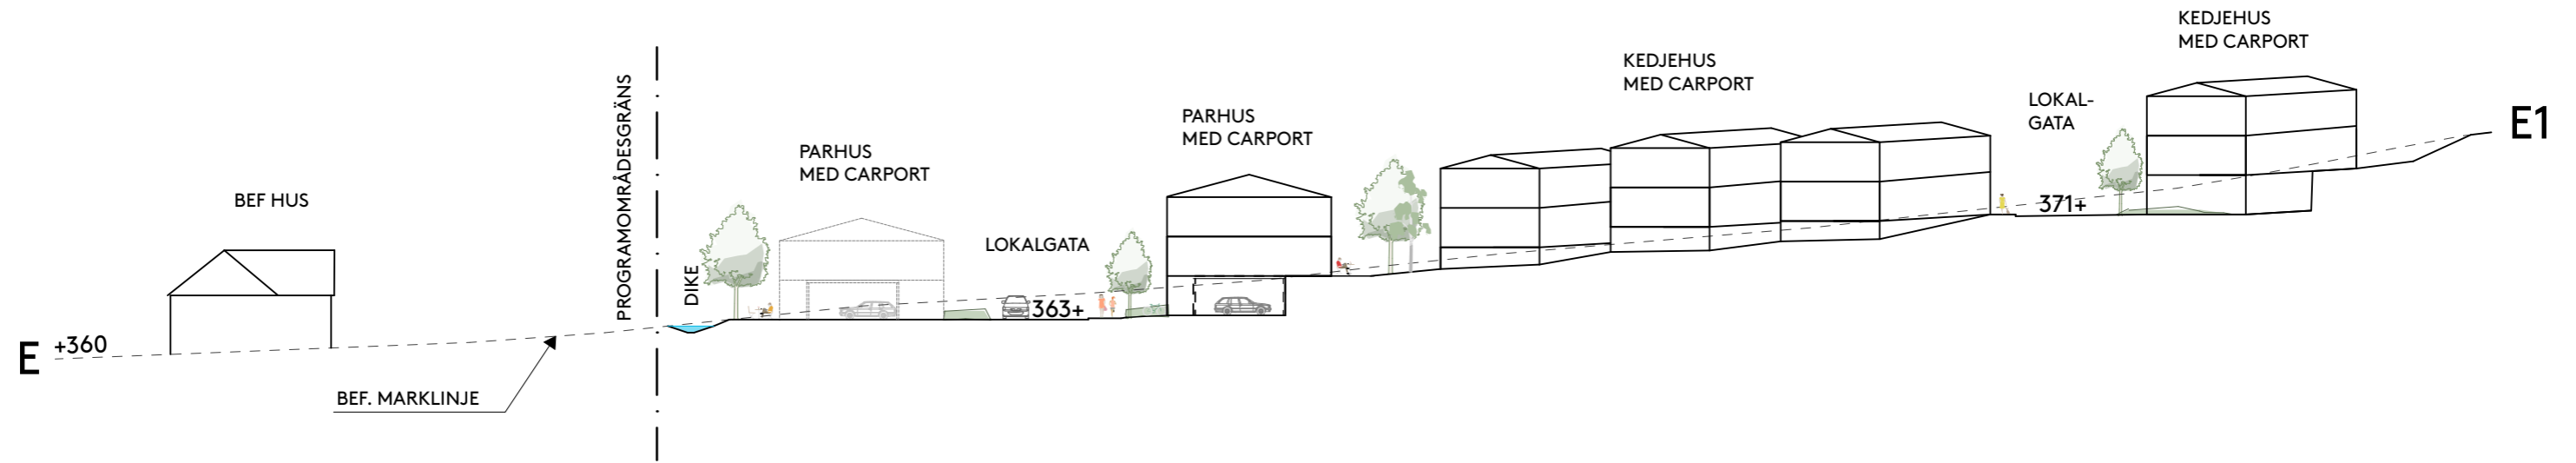

SEKTION E-E1
Skala 1:500/A3

