

ILLUSTRATIONSKARTA



Planen redigerer fler platser utformning ska studeras närmare i hygglovet

Läge för flertalet nya parkeringar på mark eller i p-hus


Skala: 1:1000 (A1) Koordinatsystem: plan och höjd: Svarer 99 14 15 resp RH 2000
1:2000 (A3)

Tillhör miljö- och samhällsbyggnads i
Odensund beslut den 2014-08-27 §234
Inngår:
Agneta Johansson
Miljö- och samhällsbyggnads sekreterare

TECKENFÖRKLARING

- Mark**
- Övervägande hårdgjorda ytor samt gångvägar inom och utanför planområdet
 - Övervägande grönytor inom planområdet
 - Övervägande grönytor utanför planområdet
 - Befintlig grusplan/volleybollplan/sandlåda
- Byggnader** (även skärmtak, cykelparkeringar och mindre byggnader markeras för att visa var de är)
- Ingen förändring**
- Planen befäster befintlig användning dvs. fjärrvärmecentral och transformatorstation
- Ändrad/Utökad användning**
- Småindustri inklusive fordonsservice (dock ej försäljning av drivmedel), handel med yngre skyrmmande varor samt lokaler för vuxenutbildning och gymnasieskola
 - Idrottsanläggning och centrumverksamhet (ej handel och hotell) eller småindustri inklusive fordonsservice (dock ej försäljning av drivmedel), handel med yngre skyrmmande varor samt lokaler för vuxenutbildning och gymnasieskola
 - Centrumverksamhet (ej handel och hotell) och skola
 - Hälsocentral, centrumverksamhet (ej handel och hotell) och skola
 - Idrottsanläggning, centrumverksamhet (ej handel och hotell) och skola
 - Bostäder, centrumverksamhet (ej handel och hotell) och skola

ORTOFOTO - planområdet markerat

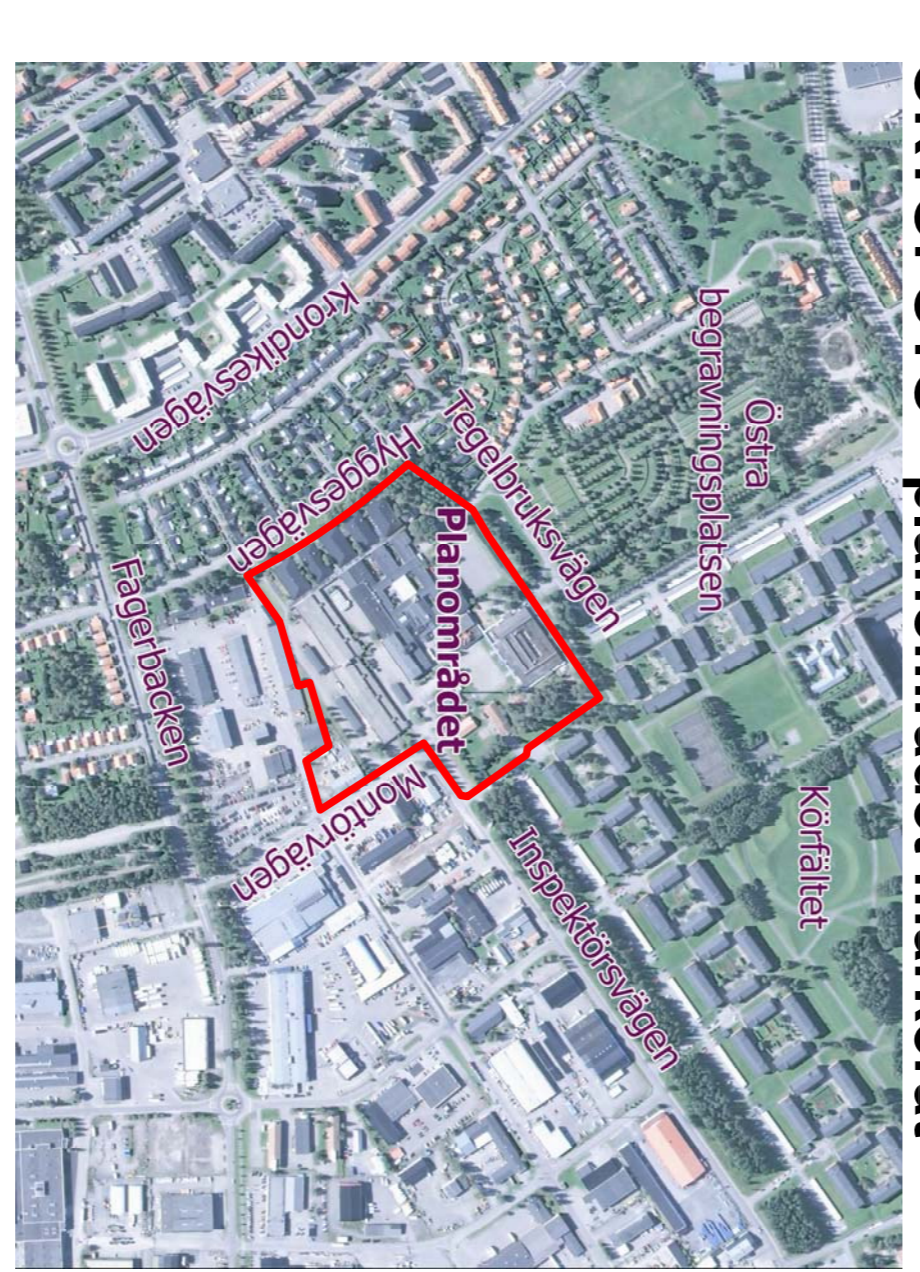

ANTAGANDEHANDLING		Dir. Åm	Dir. Planråd
		1813/2011	P11/0028
Till handlingen hör:			
Planarkarta			
Illustrationskarta			
Planbeskrivning			
Granskningsutlåtande			
Detaljplan för			
Utökad användning för Palmcrantzskolan			
Vägbyvån 9 m.fl			
Östersunds kommun			
Upprättad den 28 april 2014			
Beställare	Instans	Ansvarig	Plannummer
2014-08-27	MSN	2014-09-23	2380K-P2014/20
2014-09-23	MSN	2014-09-23	543
Siv Reuterswärd	David Engström		
Stadsarkitekt	Planarkitekt		