


Upphävande av detaljplan för del av
VÄG 605 i Ope
(del av Ope 1:21 m fl fastigheter i
Östersunds kommun)


Stadsarkitektkontoret Östersund den 21 september 1993

Siv Reuterswärd
Siv Reuterswärd

Jonas Björns
Jonas Björns

Skala 1:2000

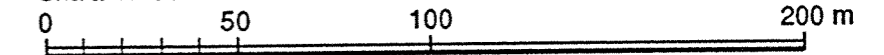

 Del av detaljplan som upphävs

UPPHÄVANDEBESKRIVNING

Upphävandet redovisas i sin helhet i denna handling, som omfattar utdrag ur gällande detaljplan samt upphävande- och genomförandebeskrivningar.

Planområdet omfattar ca 3 ha. Det är beläget i Ope ca 8 km sydost om Östersunds centrum, utefter riksväg 605. Marken inom området är till största delen i enskild ägo.

Gällande detaljplan är en byggnadsplan fastställd den 28 nov 1966.

Planupphävandet gäller ett avsnitt av byggnadsplanen som omfattar enbart vägmark och parkremsor på en ca 860 m lång vägsträcka i Ope by. Den trafiklösning med lokalgator och samordnade utfarter som förutsattes i byggnadsplanen har inte genomförts.

Eftersom väg 605 idag har en helt annan trafikfunktion är ett genomförande av den gamla byggnadsplanen ej aktuell. För att underlätta bygglovprövning och andra åtgärder som berör lokalgator och parkmark bör den gällande detaljplanen för det aktuella området upphävas.

Tillhör byggnadsnämndens i Östersund beslut den 23/11 1993 s 382 betygar:

Lars-Göran Lindgren
Lars-Göran Lindgren
Byggnadsnämndens sekr.

GENOMFÖRANDEBESKRIVNING

Planupphävandet handläggs som enkelt planförfarande.

Beslut om upphävande bedöms kunna prövas av byggnadsnämnden i november eller december 1993.

Riksvägens funktion som allmän väg förändras inte genom planupphävandet. Vägghållare blir liksom hittills Statens Vägverk.

Planupphävandet föranleder inga fastighetsrättsliga åtgärder.

DETALJPLANEN

Antagen av BN	23 november 1993
Laga kraft	16 december 1993
Aktbeteckning	2380 K-P 93/ 16