


# ILLUSTRATIONSKARTA



- Bilparkering
- Sophus
- Nytt bostadshus för LSS-bostäder
- Gemensam gård med nya träd, buskar & planteringar
- Cykelparkering

**GRUNDKARTANS BETECKNINGAR**


	Bullerplank, Stängselkrav
	Utfartsförbud
	Egenskapsgräns
	Traktgräns
	Fastighetsgräns
	Traktnamn
	Fastighetsbeteckning
	Väg, Kantsten
	Stig
	Häck, Staket
	Stenmur, Stödmur
	Slänt
	Strandlinje
	Vattendrag, Bäck
	Dike
	Ägoslagsgräns
	Löv-, Barrskog, Löv-, Barrträd
	Berg i dagen, Åker, Ång, Kärr
	Belysnings-, Elstolpe, Brunn
	Bostads-, Uthus, Skärmtak, Övrigt
	Rutnätspunkt
	Höjdkurvor
	Markhöjder, Sockelhöjd
	Gemensamhetsanläggning
	Officialsservitut, Ledningsrätt

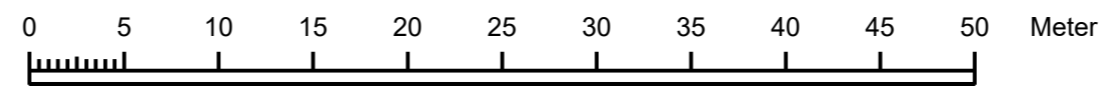

Skala: 1:400 (A2)

Koordinatsystem i plan och höjd: Sweref 99 14 15 resp RH 2000

## Översiktskarta

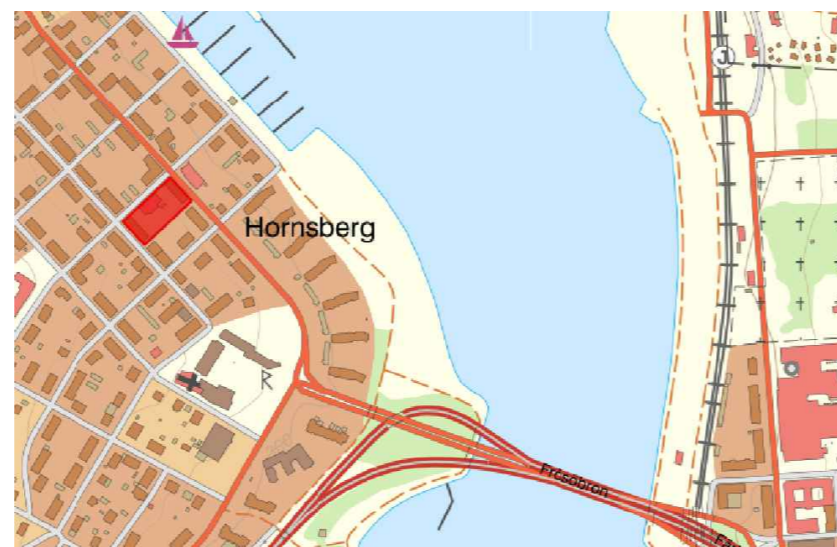

Tillhör miljö- och samhällsnämndens i Östersund beslut den 2022-08-31 § 177 intygar:

Caroline Frankow Versvåg  
Miljö- och samhällsnämndens sekreterare

<b>ANTAGANDEHANDLING</b>		Dnr 58/2021	Dnr Byggr P2021-06
Till handlingen hör:	Fastighetsförteckning		
Plankarta	Grundkarta		
Illustrationskarta			
Planbeskrivning			
Granskningsutlåtande			

**Detaljplan för Brevbäraren 1-3**  
Bostäder  
Östersunds kommun

Upprättad den 17 augusti 2022

Maria Boberg  
Stadsarkitekt

Andrea Eriksson  
Planarkitekt

Beslutsdatum	Instans
2022-08-31	MSN
Laga kraft	
2022-09-28	
Aktbeteckning	
2380K-P2022/12	
Plannummer	
<b>F193</b>	