

Tillhör kommunfullmäktiges i Östersund
beslut den 17 april 1990. § 44 betygar

Jesper Normark

PLANBESTÄMMELSER

Följande gäller inom områden med nedanstående beteckningar.
Endast angiven användning är tillåten.

GRÄNSBETECKNINGAR

- • — Plangräns belägen 3 meter utanför planområdet
- — — Användningsgräns

MARKANVÄNDNING

ALLMÄN PLATS

NATUR Naturområde

UTFORMNING AV ALLMÄN PLATS

- skog Befintlig skog skall bevaras
- lift Skidlift

ADMINISTRATIV BESTÄMMELSE

Genomförandetiden är fem år, dvs den slutar 9 april 1995

DETALJPLANEN


Godkänd av BN 14 mars 1989

Antagen av KF 27 april 1989

Laga kraft 9 april 1990 / Bev.

Aktbeteckning 2.380 - P. 90/14

Regeringsbeslut 1990-04-09

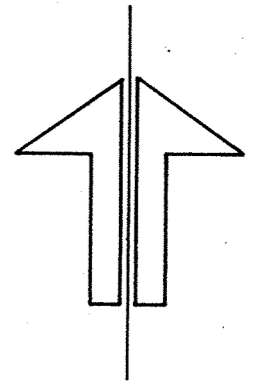

DETALJPLAN

för del av

FRÖSÖN I ÖSTERSUNDS KOMMUN


(Kv Bergmannen)

Östersund den 17 januari 1989

Jesper Normark
Jonas Björns
Planingenjör

0 5 10 20 30 40 50 100 M
SKALA 1:1000

F 97

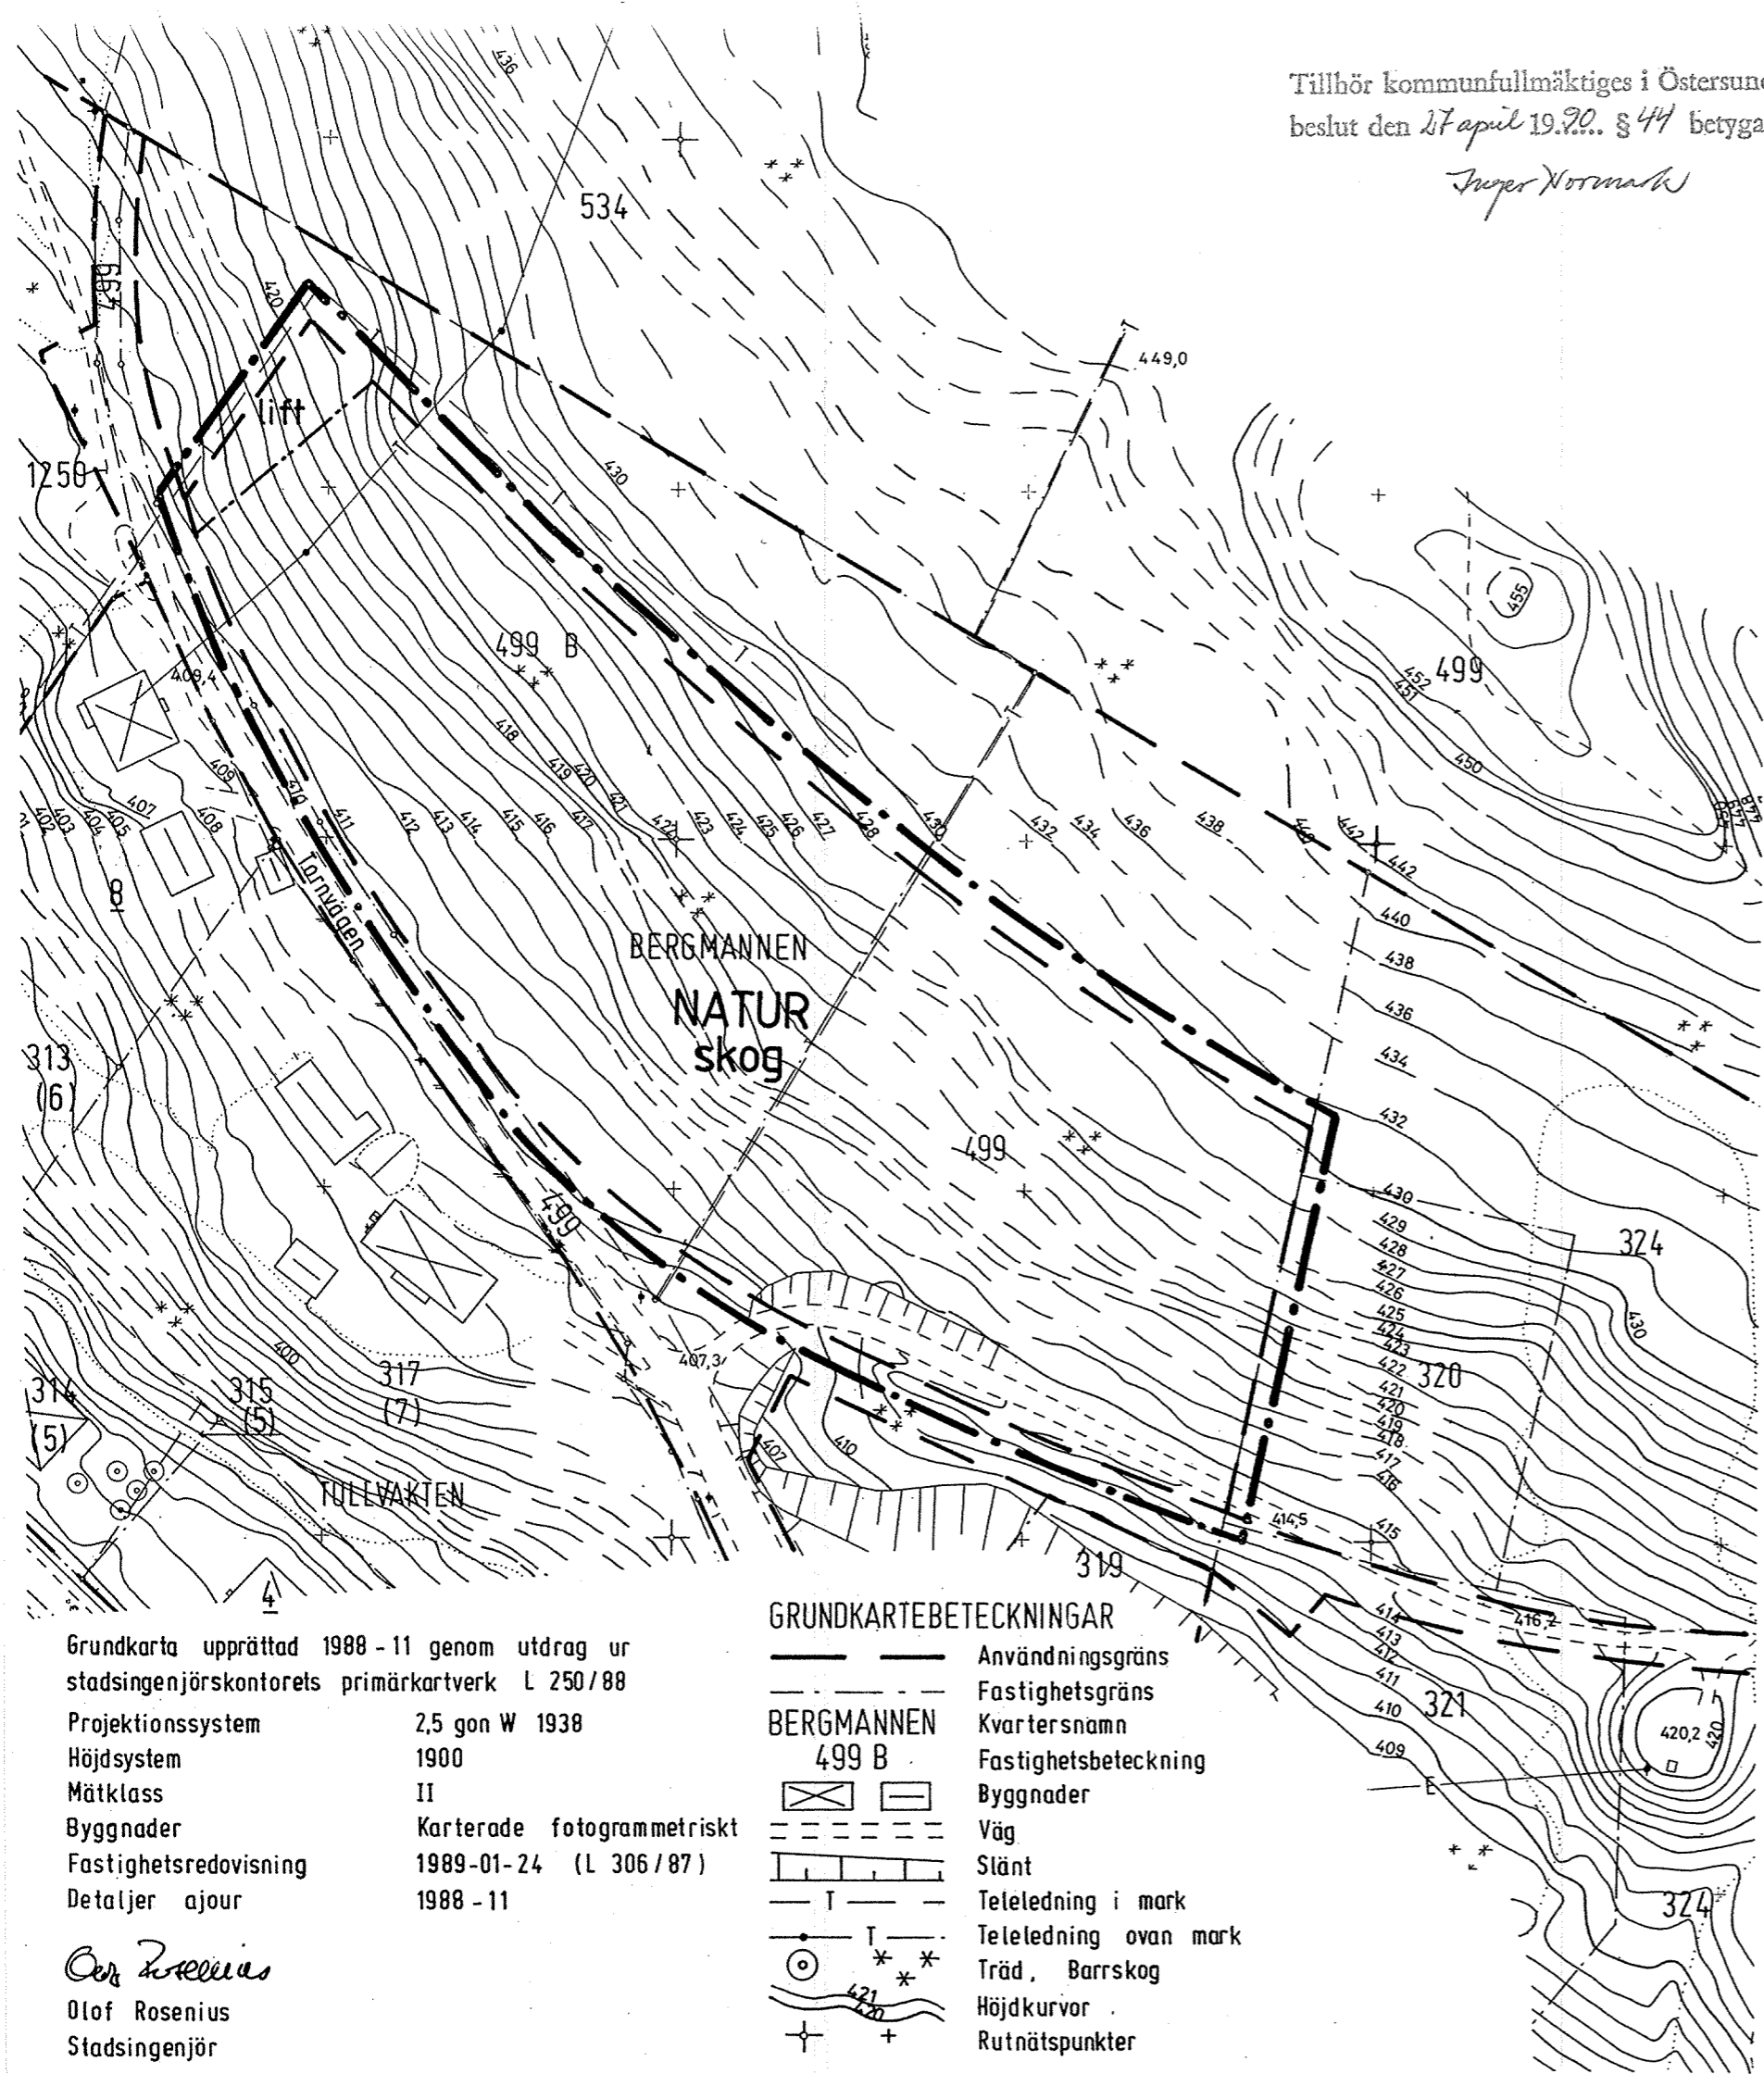

GRUNDKARTEBETECKNINGAR

- — — Användningsgräns
- - - Fastighetsgräns
- BERGMANNEN Kvarternamn
- 499 B Fastighetsbeteckning
- ☒ ☐ Byggnader
- — — Väg
- — — Stänt
- T — Teleledning i mark
- T — Teleledning ovan mark
- ⊙ * * * Träd, Barrskog
- ~ ~ ~ Höjdkurvor
- + + Rutnätpunkter

Grundkarta upprättad 1988-11 genom utdrag ur
stadsingenjörskontorets primärkartverk L 250/88

Projektionssystem 2,5 gon W 1938

Höjdsystem 1900

Mätclass II

Byggnader Karterade fotogrammetriskt

Fastighetsredovisning 1989-01-24 (L 306/87)

Detaljer ajour 1988-11

Olof Rosenius

Olof Rosenius

Stadsingenjör