


Plankarta

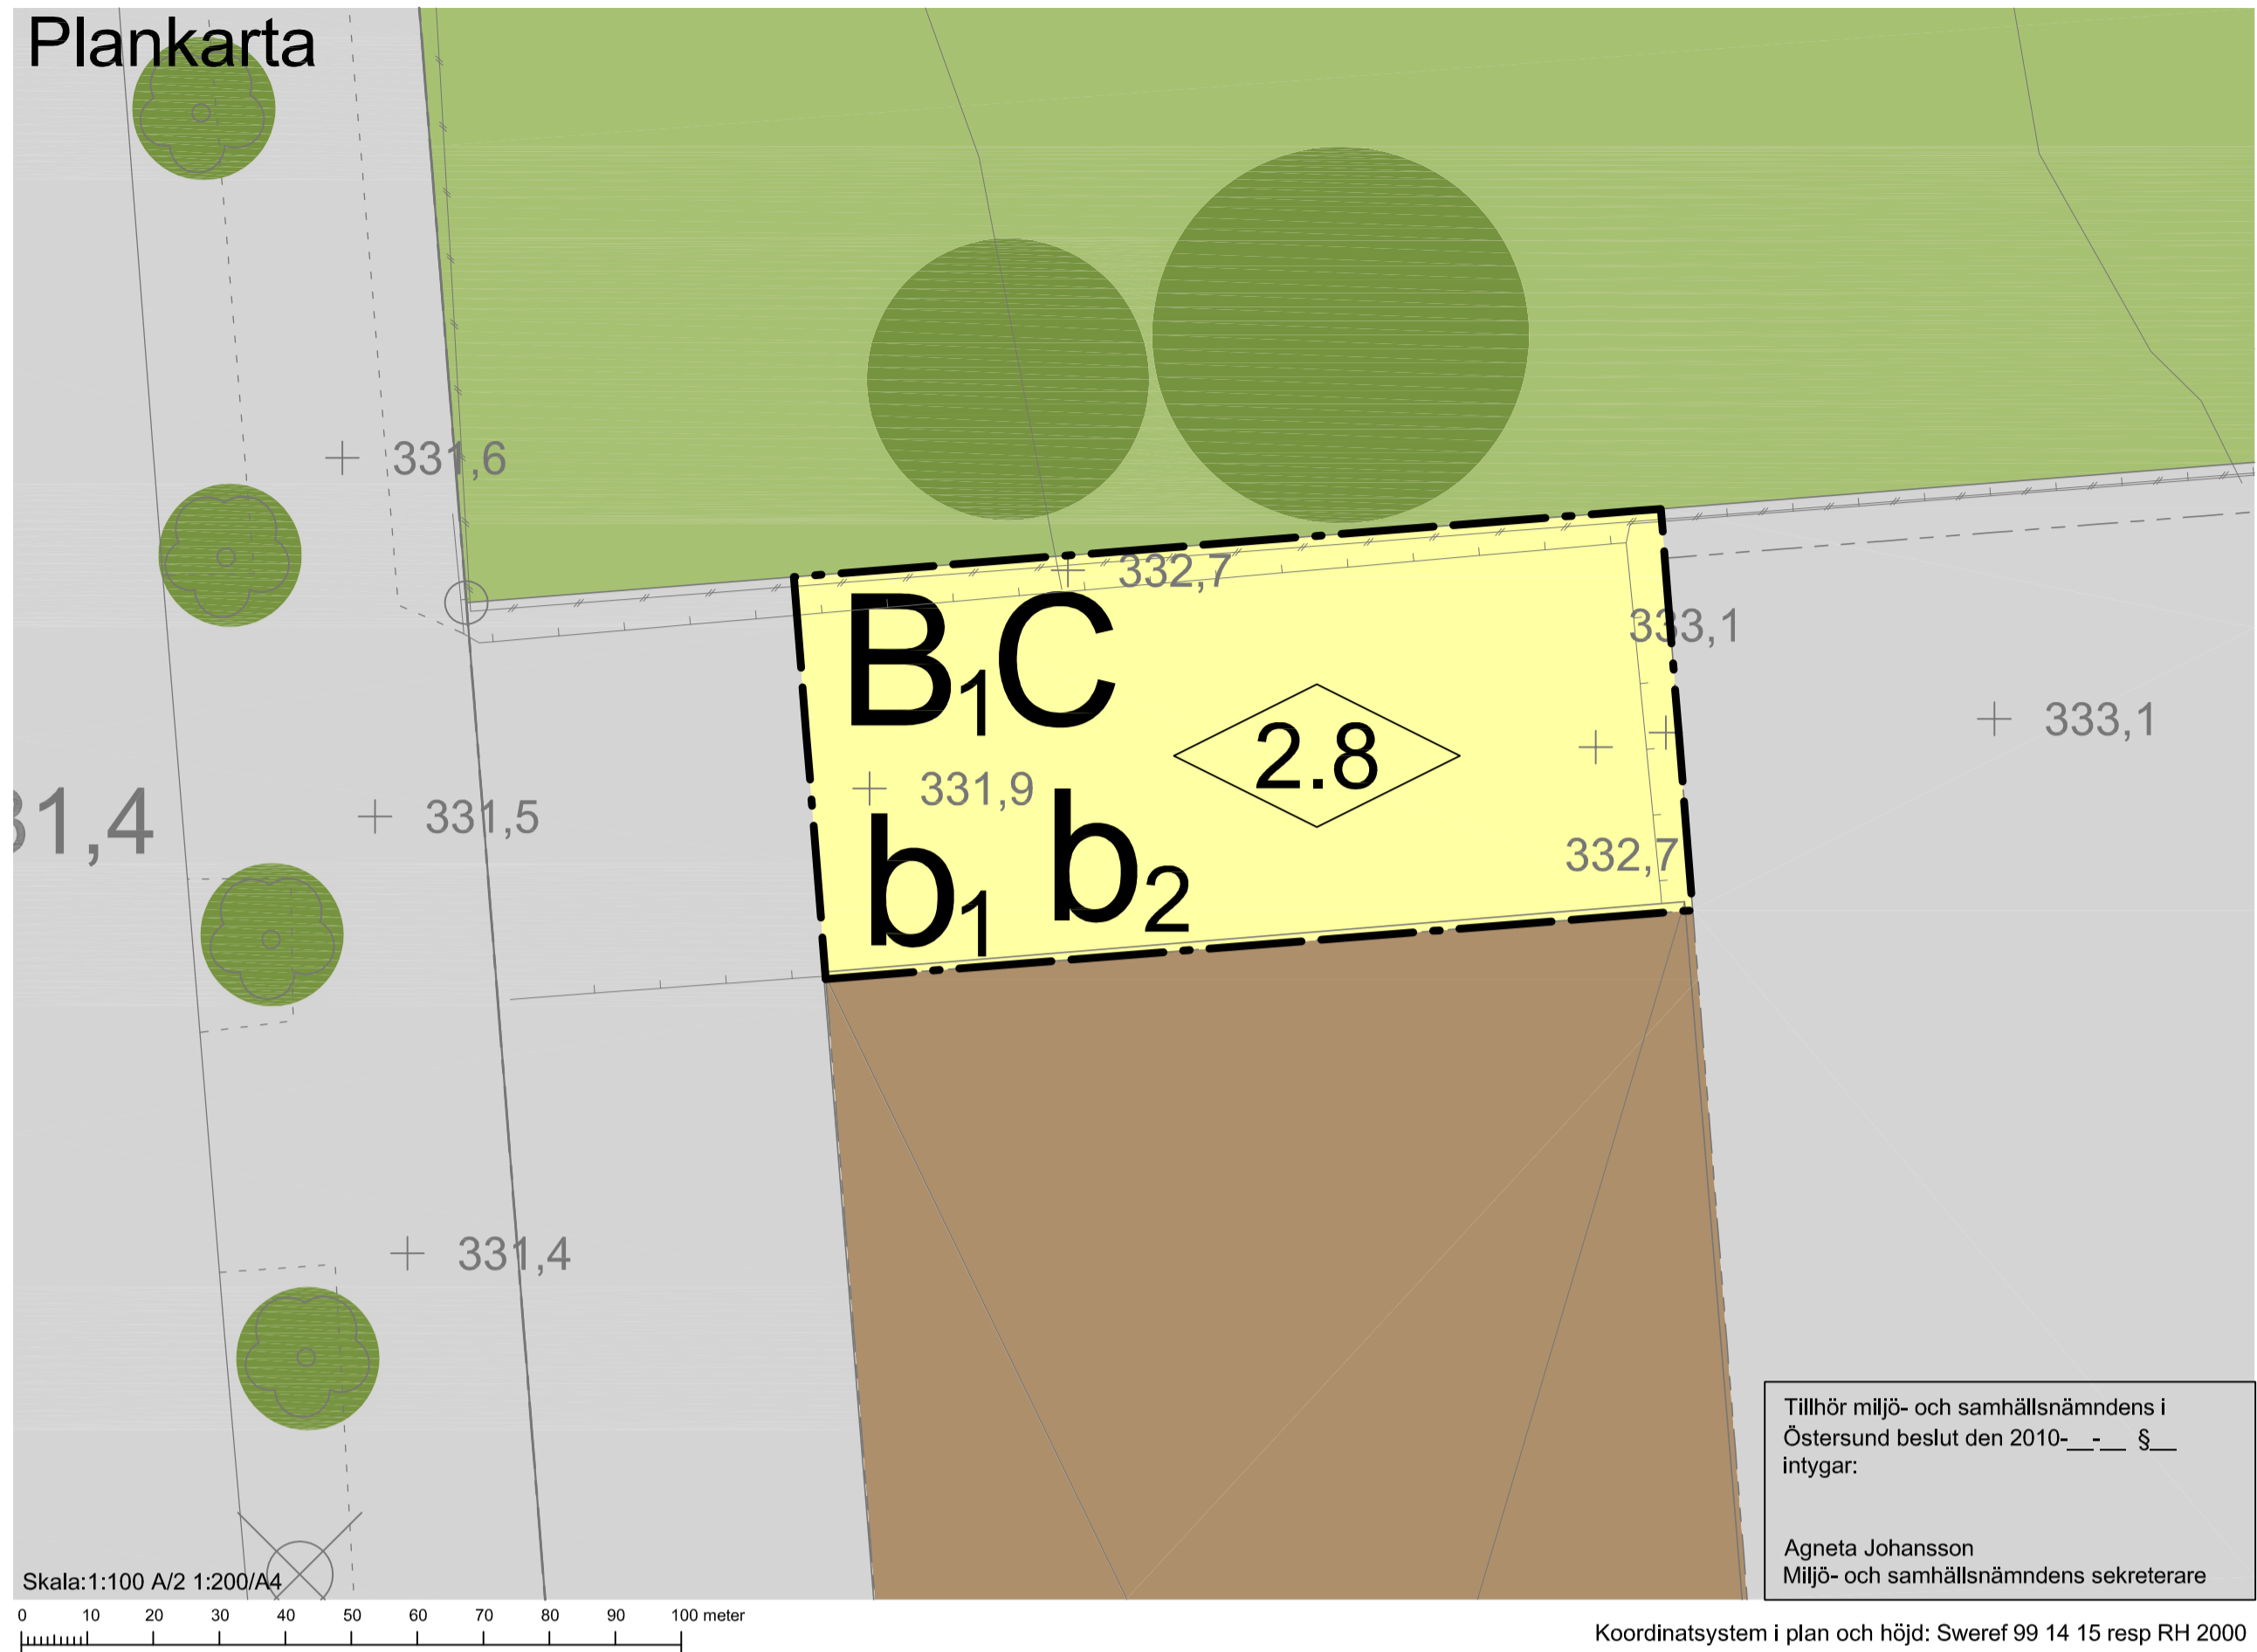

Tillhör miljö- och samhällsnämndens i Östersund beslut den 2010-__-__ §__ intygar:

Agneta Johansson
Miljö- och samhällsnämndens sekreterare

PLANBESTÄMMELSER

Följande gäller inom områden med nedanstående beteckningar. Endast angiven användning och utformning är tillåten. Bestämmelser utan beteckning gäller inom hela planområdet.

GRÄNSER

--- Planområdesgräns

ANVÄNDNING AV MARK OCH VATTEN

Kvartersmark

B.C Bostadskomplement och centrum

PLACERING, UTFORMNING, UTFÖRANDE

Utformning

◇ 2,8 Högsta byggnadshöjd i meter

Byggnadsteknik

b₂ Dagvatten skall tas om hand på den egna fastigheten
b₁ Byggnaden skall brandklassas, se rubrik
Räddningstjänst/brandsäkerhet i planbeskrivningen

ADMINISTRATIVA BESTÄMMELSER

Genomförandetid

Genomförandetiden är 5 år från den dag planen vinner laga kraft



ANTAGANDEHANDLING

Dnr Ädh
1595/2013

Dnr Planmodul
P13/0019

Till handlingen hör:
Plankarta
Planbeskrivning
Granskningsutlåtande

Detaljplan för Fåfången 6

Utökning av träningslokal

Östersunds kommun

Upprättad den 4 december 2013

Siv Reuterswärd
Stadsarkitekt

Karolina Vessberg
Planeringsarkitekt

Beslutsdatum	Instans
Antagande 2014-01-29	MSN
Laga kraft 2014-08-21	
Aktbeteckning 2380K-P2014/14	
Plannummer	541