

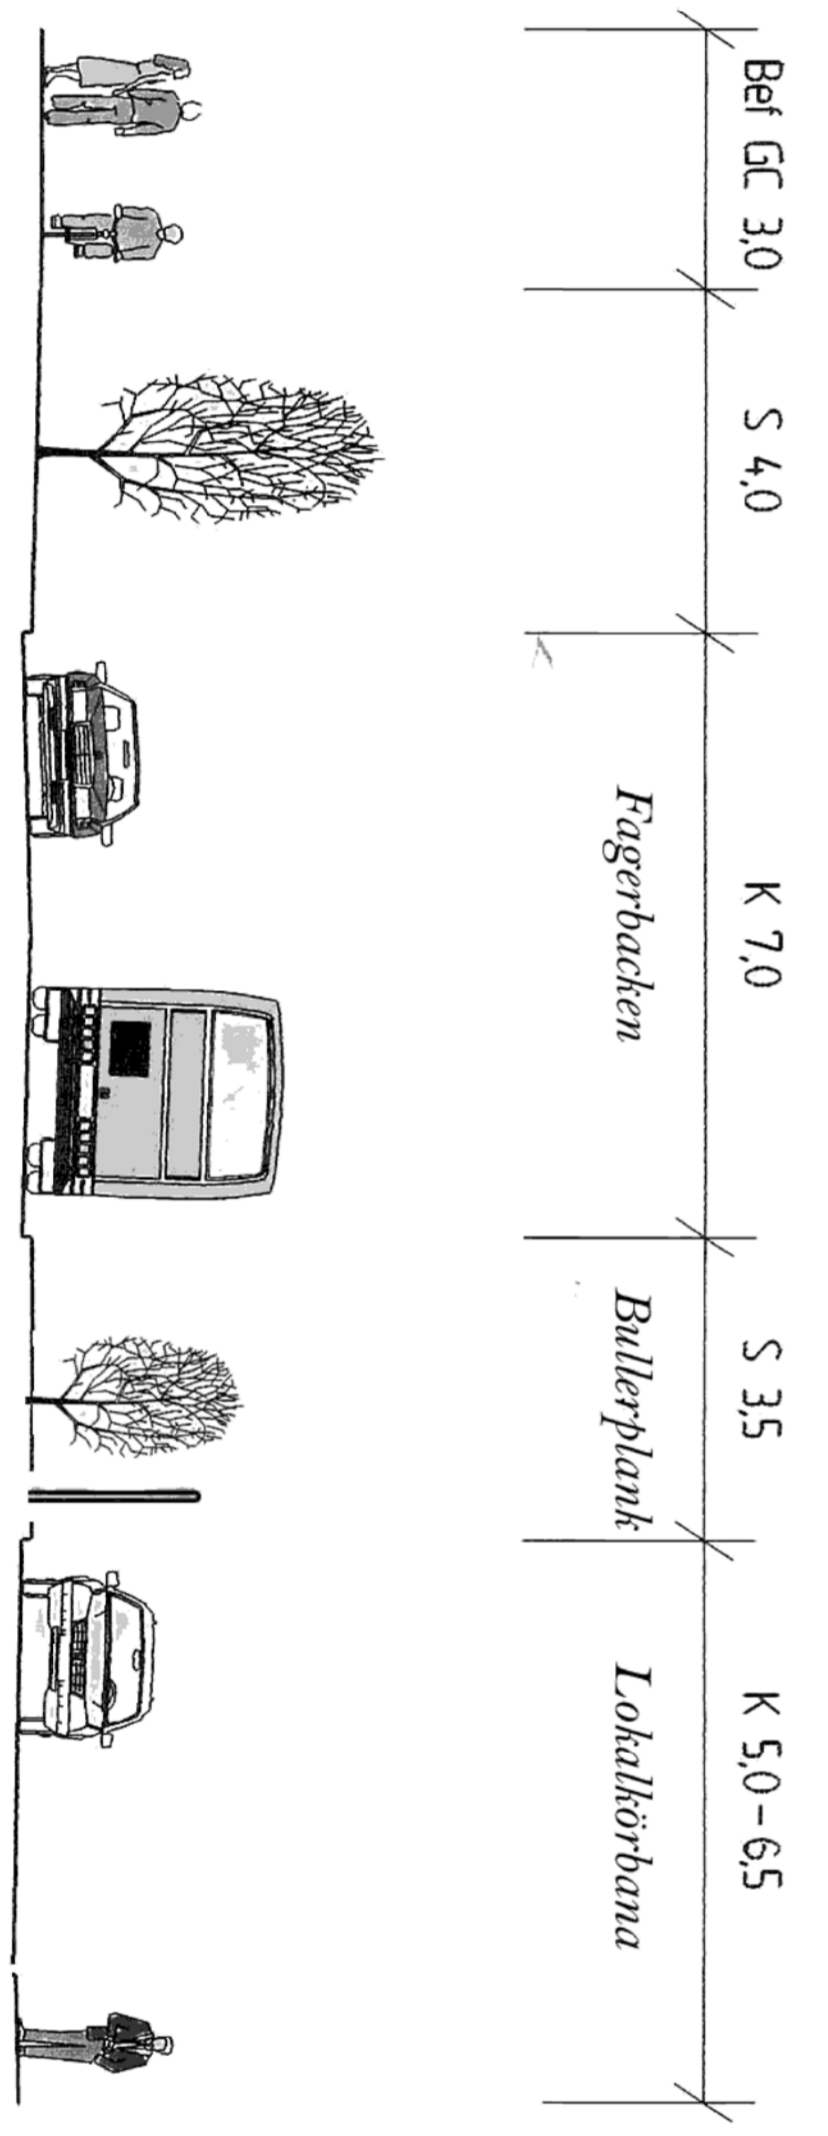
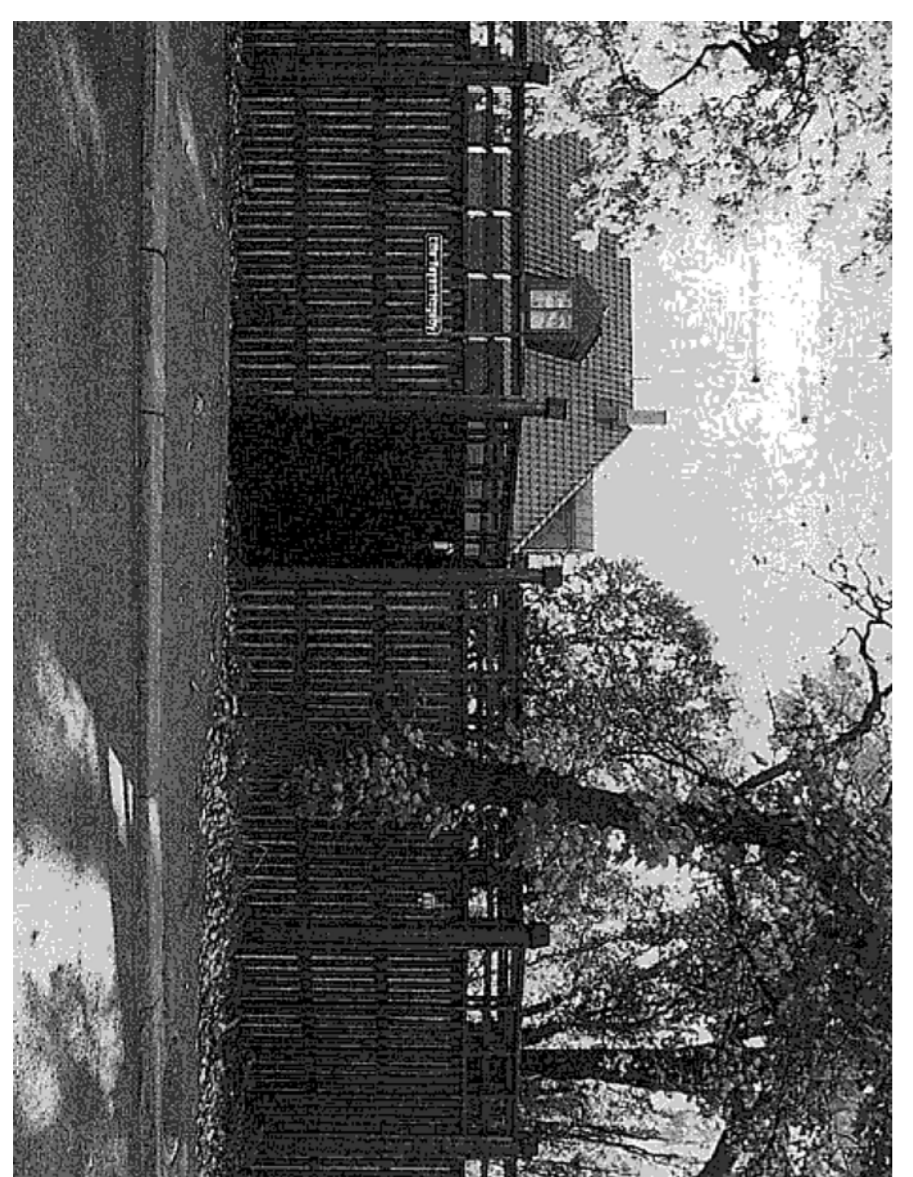


Illustration

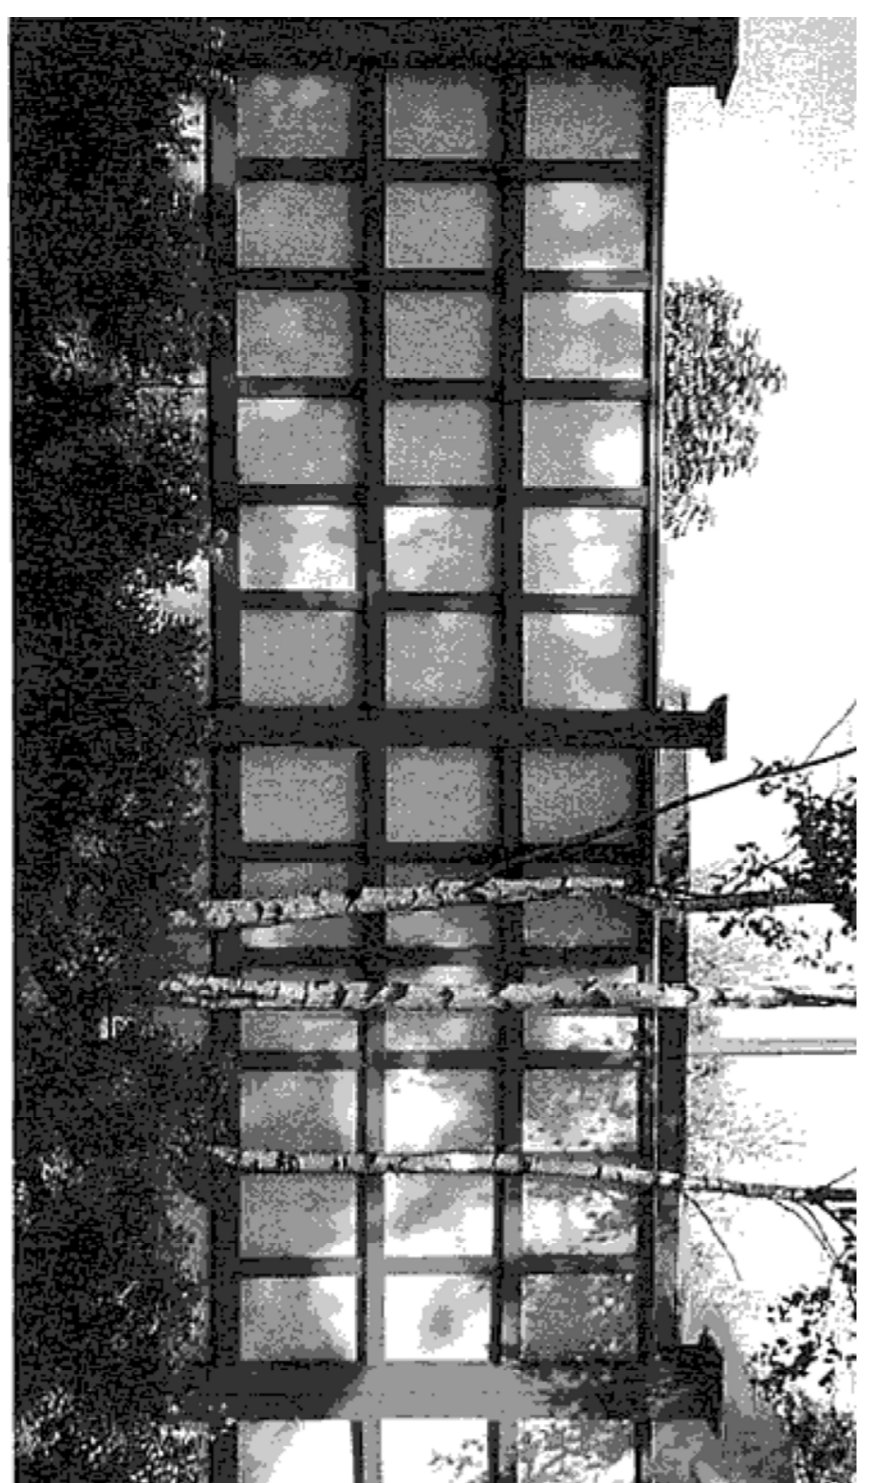


Exempel på bullerplank

Sektionskiss

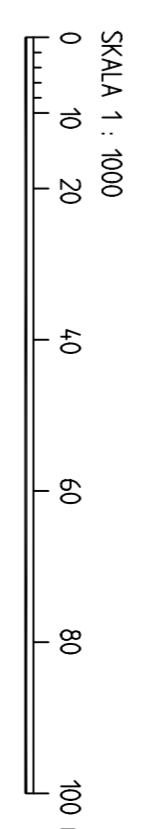

Kronviksvägen — Fagerbacken

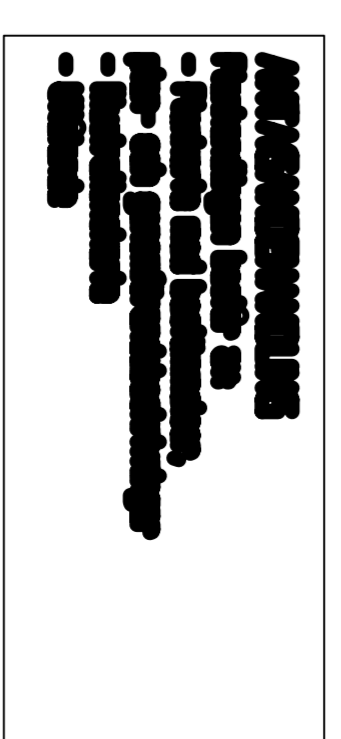

DETAILPLANEN
 Antagen av MSN 15 december 2004
 Godkänd kort 12 maj 2005
 Arkitektteckning 2380K-P2005/23

Tillhör miljö- och samhällsplaneringens i betydelse
 beslutad beslut den 15/12 2004

Agnete Ahrensdotter
 Miljö- och samhällsplaneringens sektioner

Detailplan för
Miljöbyggnad av Fagerbacken
 Odensala 13:1 m.fl.
 Östersunds kommun
 Östersund den 20 oktober 2004

Siv Reuterswärd
 Stadsarkitekt

Berth Gillberg
 Planingenjör