


ILLUSTRATIONSKARTA



Illustrationen är framtagen av Sweco

Illustrationskarta maxutbyggnad

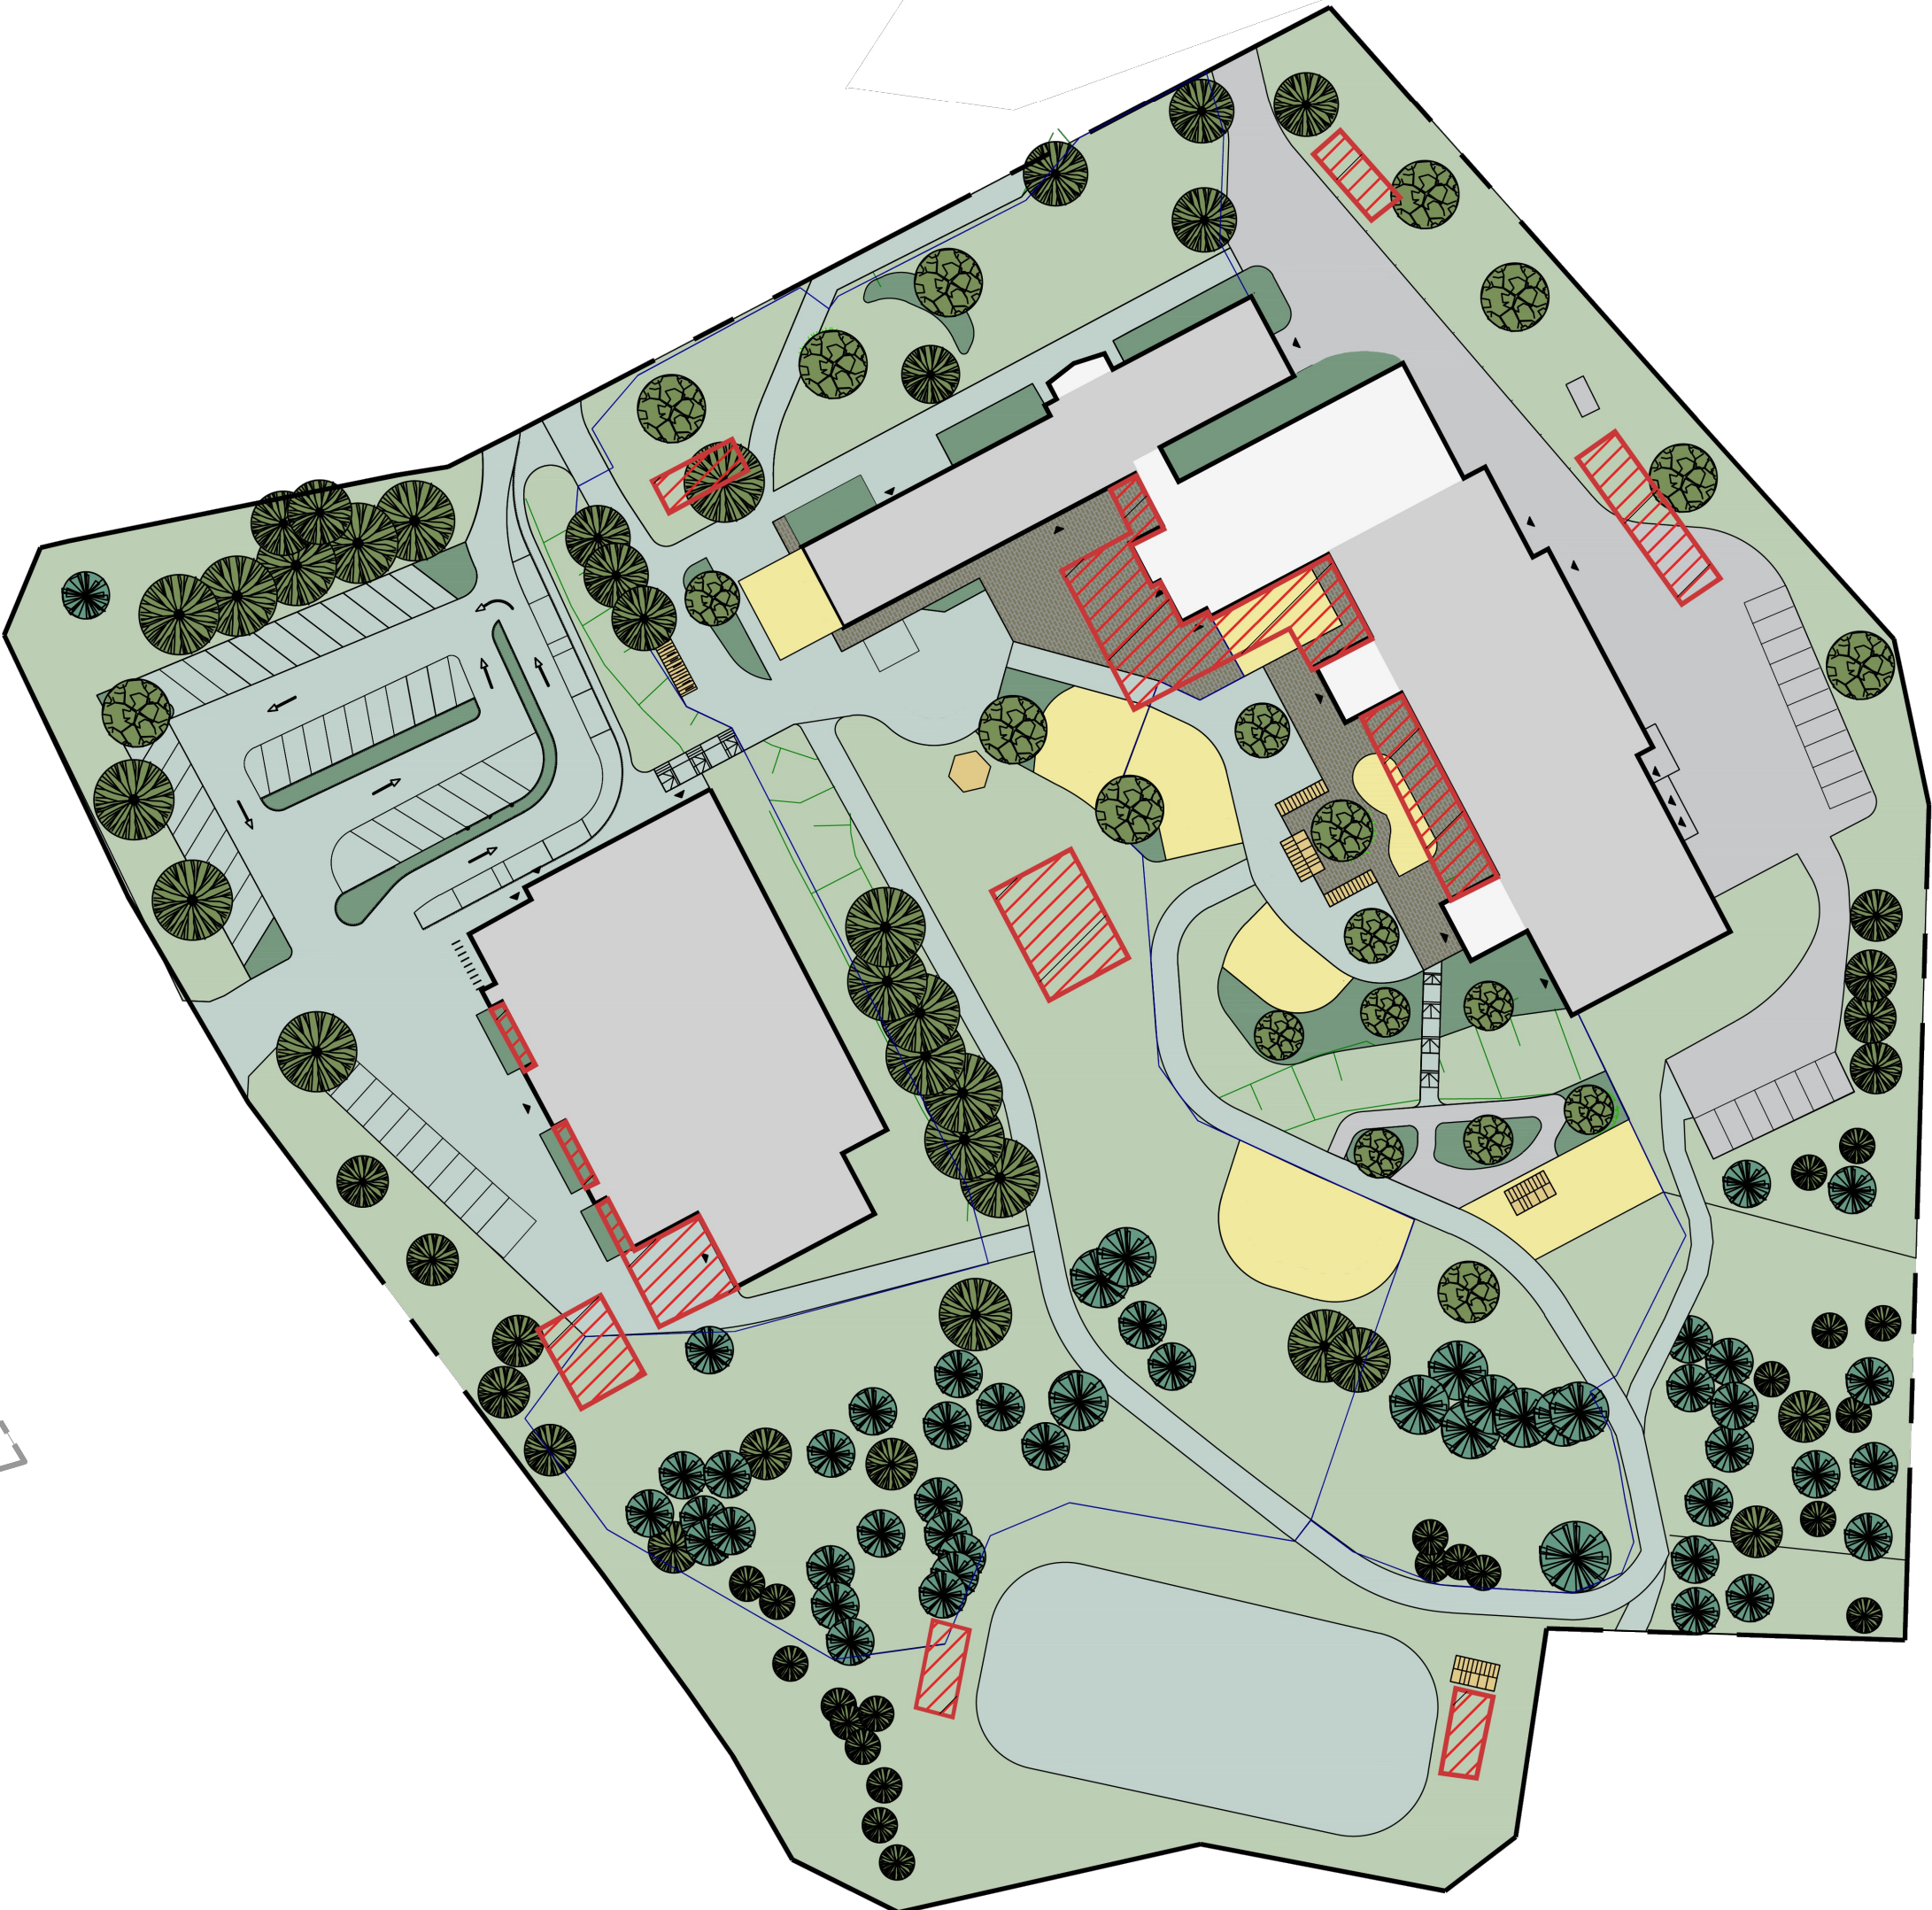

Illustrationskarta maxutbyggnad avser att visa hur stor yta byggnader kan ta i anspråk om all byggrätt som detaljplanen möjliggör används.

Illustrationskarta visar ett förslag på hur skol- och förskoleområdet kan utformas.

ANTAGANDEHANDLING		Dnr 240/2022	Dnr ByggR P2022-41
Till handlingen hör: Plankarta Illustrationskarta Planbeskrivning Samrådsredogörelse		Granskningsutlåtande Fastighetsförteckning Grundkarta	
Detaljplan för Häggesta 1:59 m.fl. Skola och förskola i Häggenås			
Östersunds kommun			
Upprättad den 3 november 2025			
Maria Boberg Stadsarkitekt		Saga Walldén Planarkitekt	
Beslutsdatum Antagande Laga kraft		Instans MSN	
Akttäckning 2380K-P Plannummer		XXXX	