


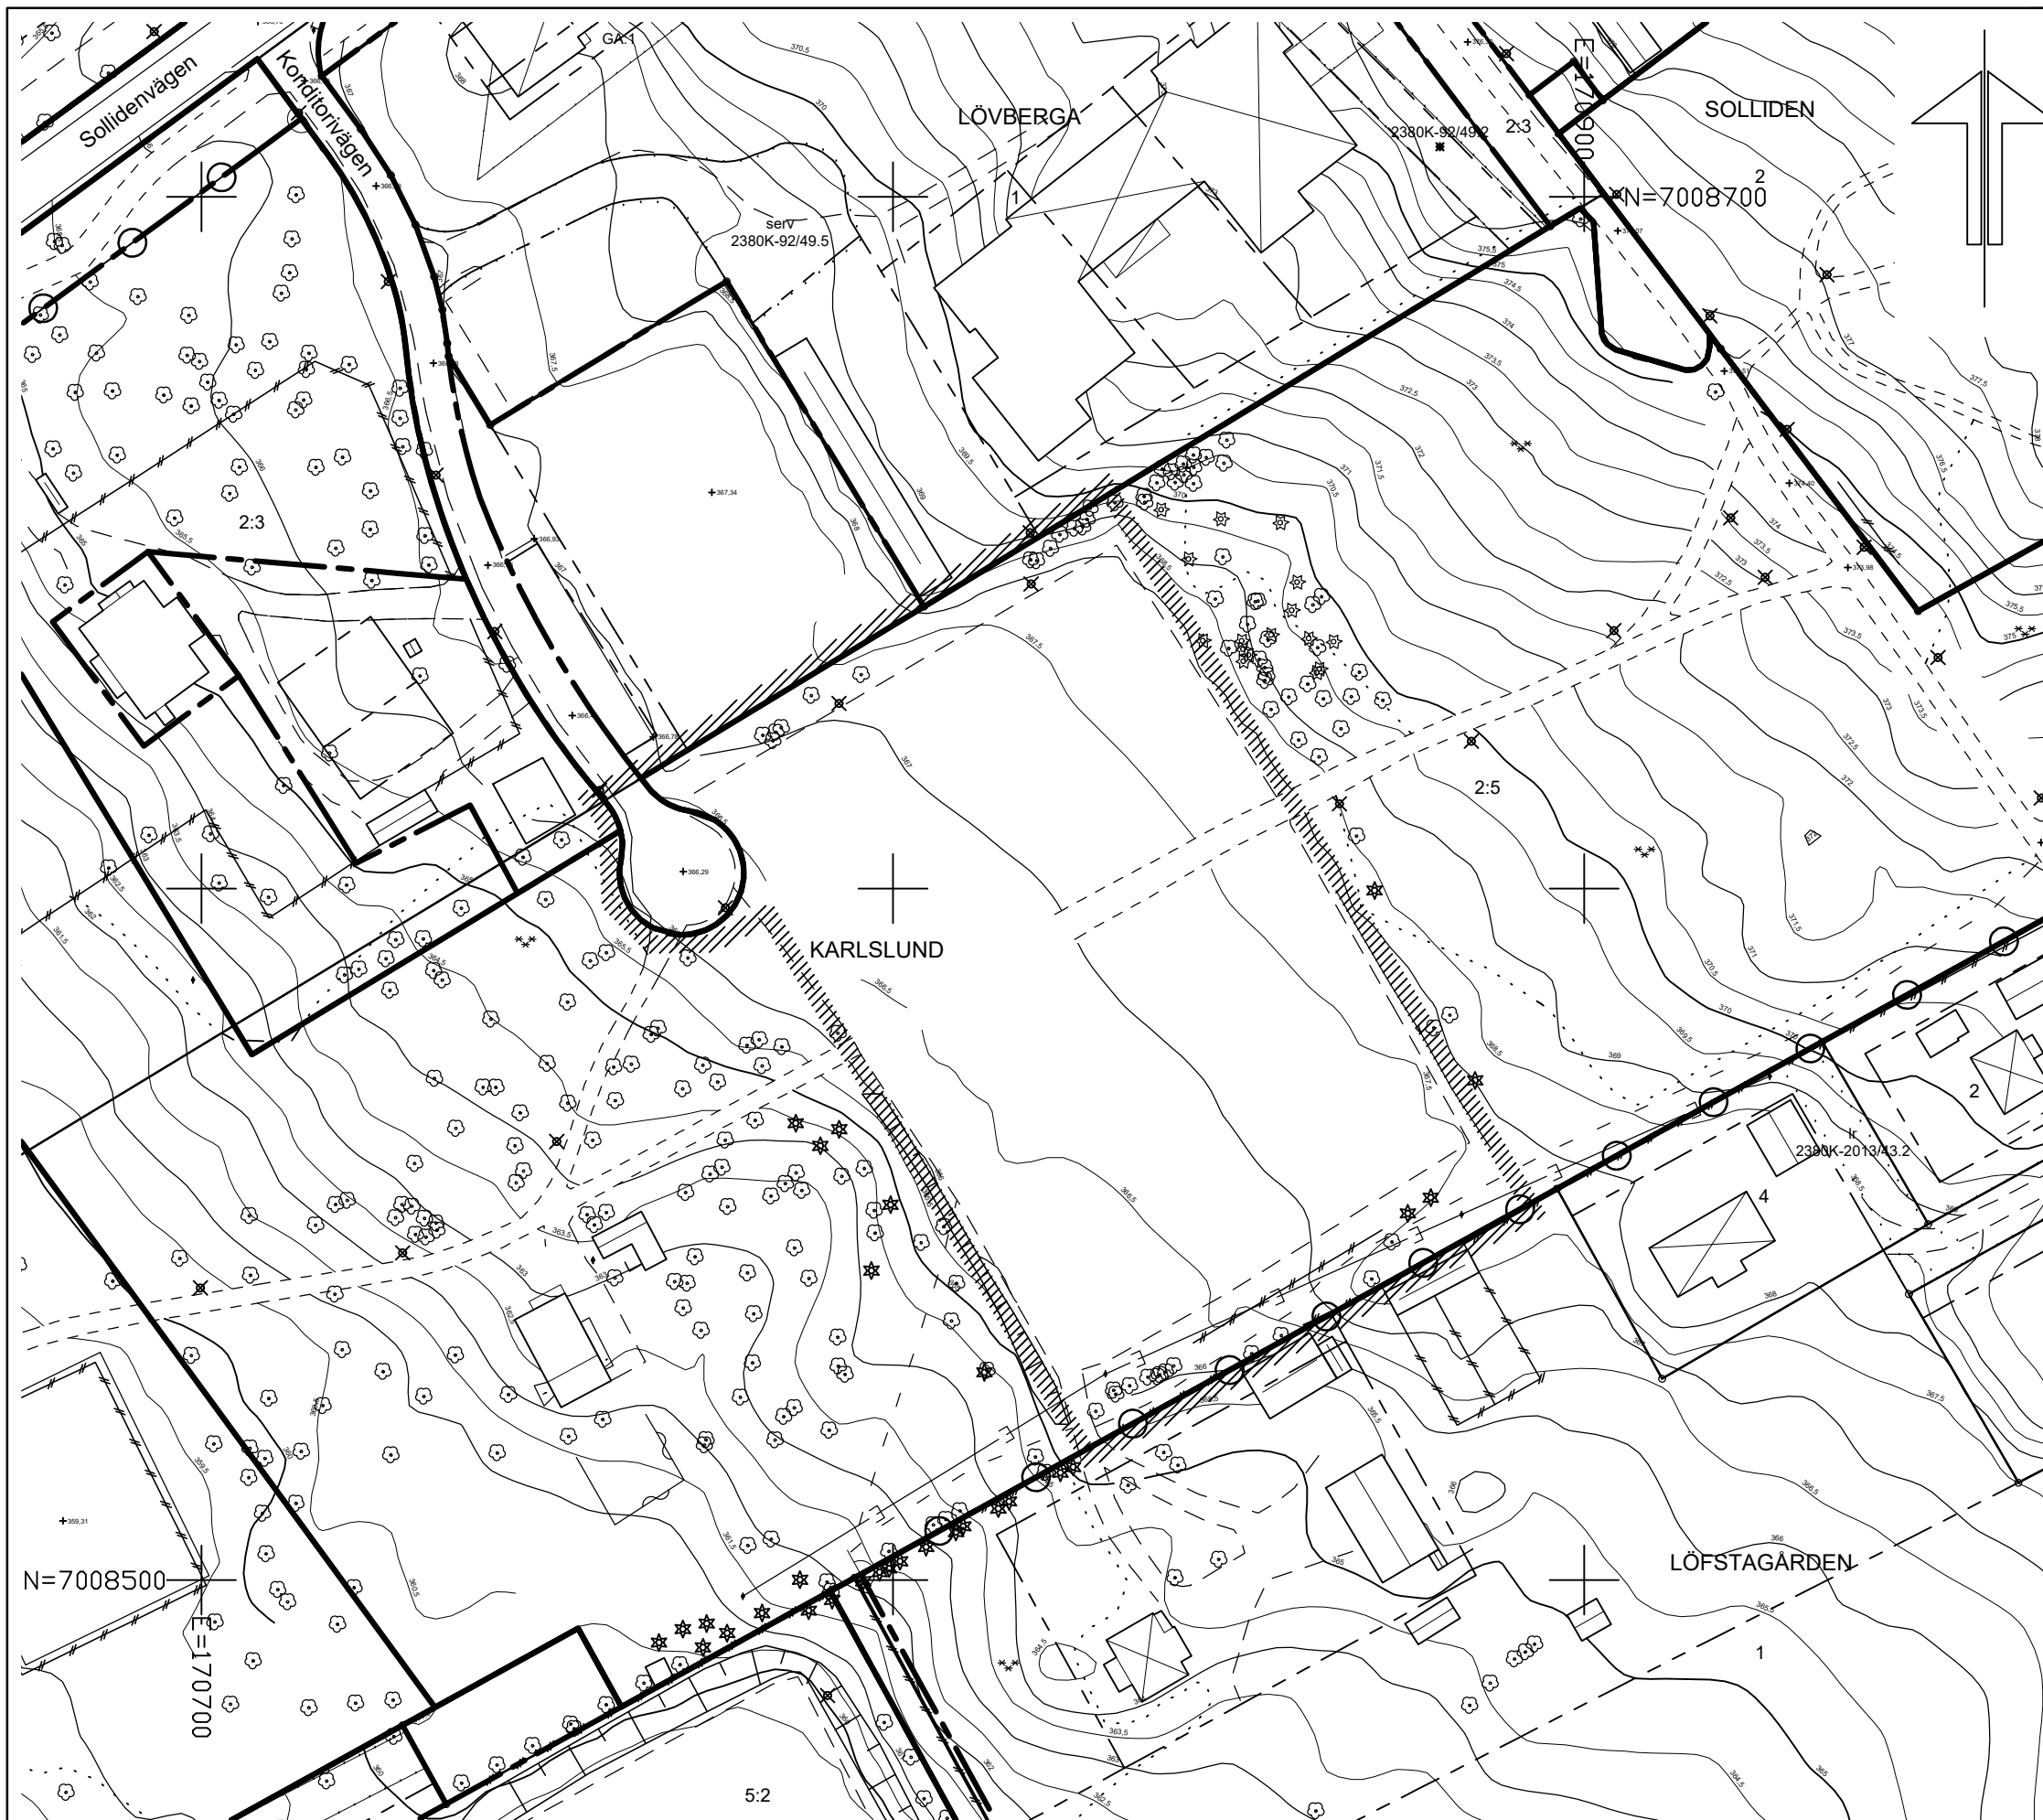

Fastighet: del av KARLSLUND 2:5

Grundkarta upprättad genom utdrag ur
Samhällsbyggnadsförvaltningens primärkartverk

Koordinatsystem: SWEREF 99 14 15, RH 2000

Kvalitén på fastighetsgränser och detaljer varierar inom
planområdet.

Fastighetsredovisning 2025-09-30

Detaljer ajour 2025-09-25

KARTBETECKNINGAR

	Ny Planområdesgräns (innerkant)
	Planområdesgräns
	Användningsgräns
	Bullerplank, Stängselkrav
	Utfartsförbud
	Egenskapsgräns
	Traktgräns
	Fastighetsgräns
	Traktnamn
	Fastighetsbeteckning
	Väg, Kantsten
	Stig
	Häck, Staket
	Stenmur, Stödmur
	Elluftledning
	Slänt
	Strandlinje
	Vattendrag, Bäck
	Dike
	Ägoslagsgräns
	Löv-, Barrskog, Löv-, Barrträd
	Berg i dagen, Åker, Äng, Kärr
	Belysnings-, Elstolpe, Brunn
	Bostads-, Uthus, Skärmtak, Övrigt
	Rutnätspunkt
	Höjdkurvor
	Markhöjder, Sockelhöjd
	Gemensamhetsanläggning
	Officialservitut, Ledningsrätt



ÖSTERSUNDS
KOMMUN

Grundkarta

Över
del av KARLSLUND 2:5

Skala: 1:1000 (A3)

Upprättad 2023-01-09

Reviderad 2025-10-01

Signatur EH

Redovisar befintliga förhållanden
och gällande Plangränser

Kart- och Lantmäteriaavdelningen,
Östersunds kommun

Erik Hansson, Mätningssingenjör

P 2022-37