


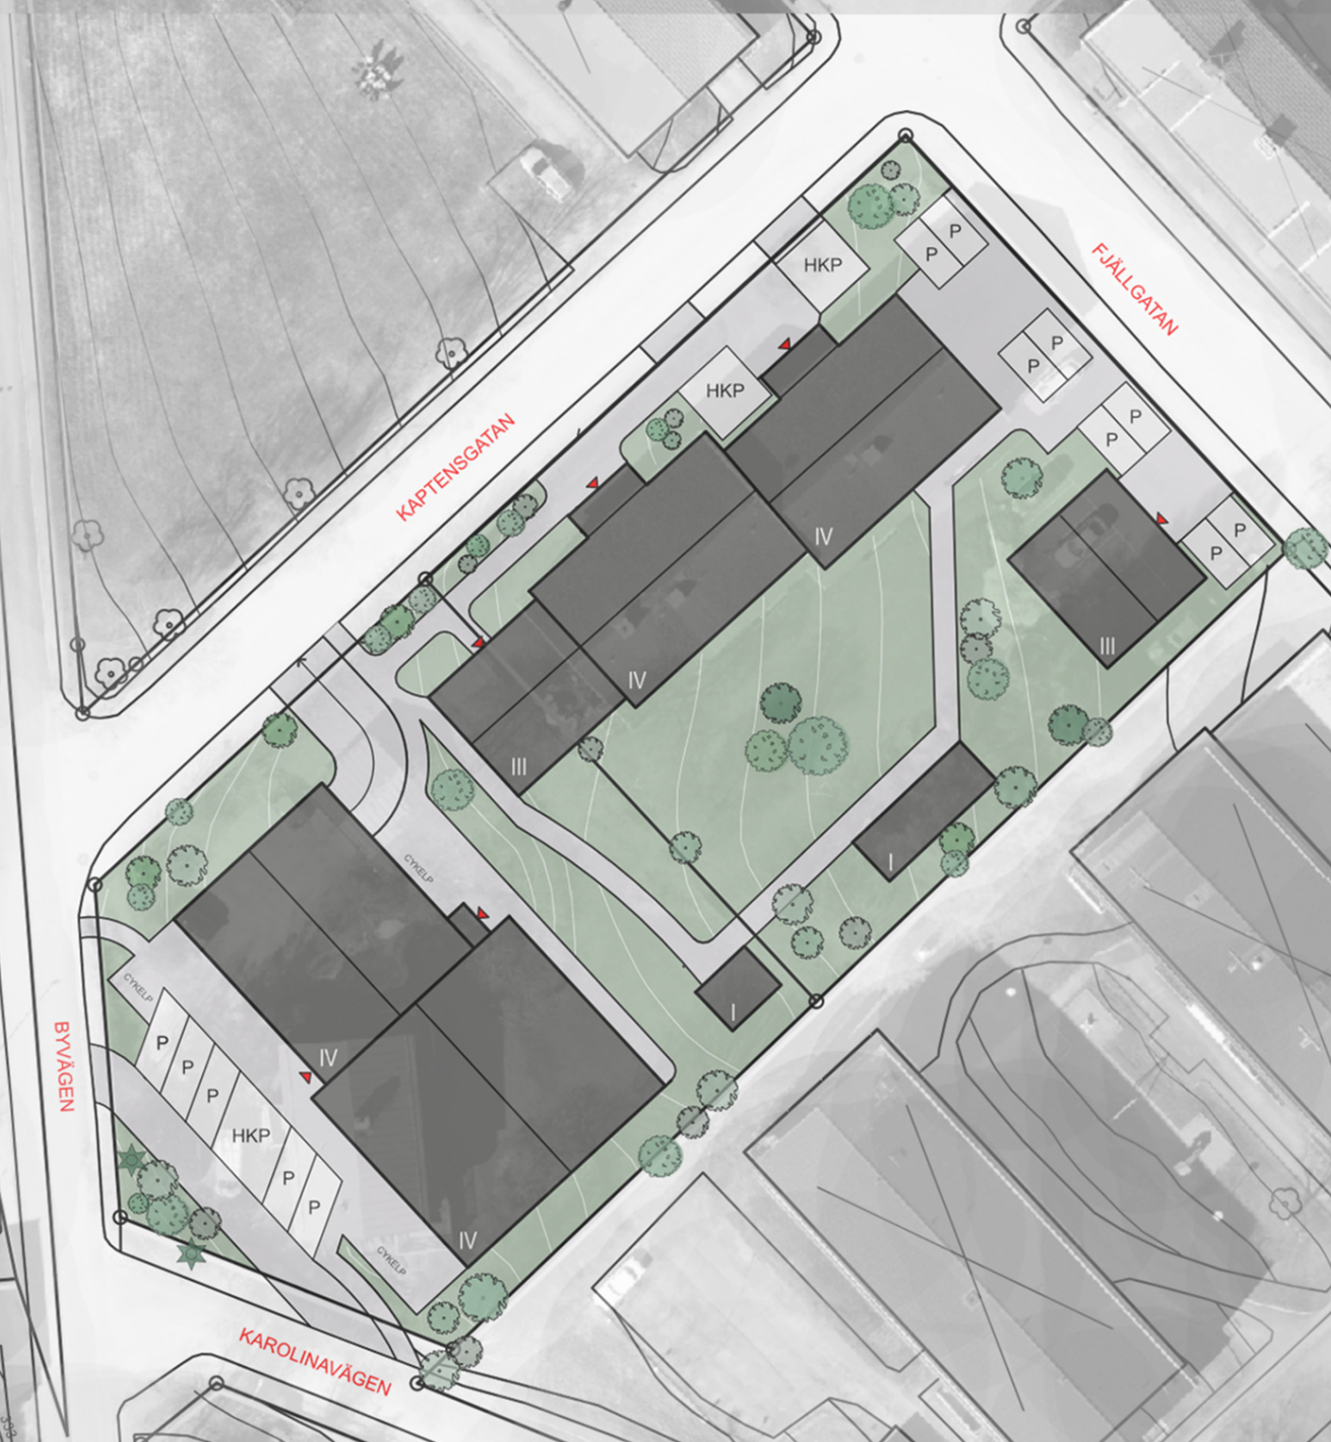

Illustration

Detaljplan för Skräddaren 5 m.fl.

Dnr MSN 219-2020
Dnr ByggR: P 2020-38