


# ILLUSTRATIONSKARTA



Illustrationskartan visar ett förslag på utformning och är inte juridiskt bindande.

Koordinatsystem i plan och höjd: Sweref 99 14 15 resp RH 2000 Skala: 1:1000 (A2) 0 25,0 50m

## Översiktsskarta

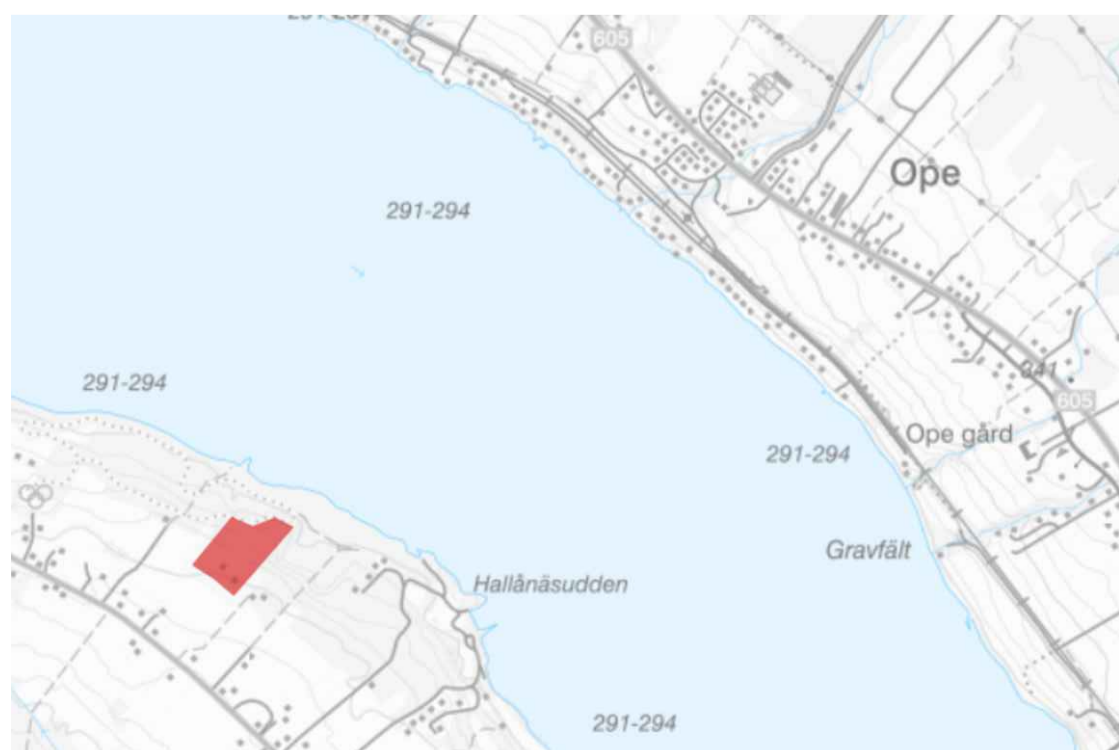

### GRANSKNINGSHANDLING

Dnr  
320/2024

Dnr ByggR  
P2024-32

Till handlingen hör:  
Plankarta  
Illustrationskarta  
Planbeskrivning  
Undersökning

Fastighetsförteckning  
Grundkarta  
Samrådsredogörelse

Detaljplan för  
**del av Fugelsta 5:25 m fl**  
Småhusbebyggelse  
Östersunds kommun

Upprättad den 13 maj 2026

Maria Boberg  
Stadsarkitekt

Andrea Eriksson  
Planarkitekt

Beslutsdatum	Instans
Antagande	MSN
Laga kraft	
Aktbeteckning	
2380K-P	/
Plannummer	XXX