

PLANBESTÄMMELSER

Följande gäller inom områden med nedanstående beteckningar. Endast angiven användning och utformning är tillåten. Bestämmelser utan beteckning gäller inom hela planområdet.

GRÄNSER

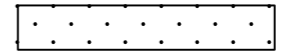

-  Planområdesgräns
-  Användningsgräns
-  Egenskapsgräns

ANVÄNDNING AV MARK OCH VATTEN

Kvartersmark

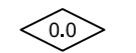
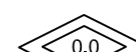
-  N Friluftsbad/ badhus / gym

BEGRÄNSNINGAR AV MARKENS BEBYGGANDE

-  Marken får inte bebyggas
-  X Marken skall vara tillgänglig för allmän gångpassage mellan Odensala campingområde och Storsjöbadet

PLACERING, UTFORMNING, UTFÖRANDE

Utformning

-  0,0 Högsta byggnadshöjd i meter. Rutschbanor får uppföras över högst byggnadshöjden
-  0,0 Högsta byggnadshöjd i meter som avser tornbyggnad för rutschbanor

ADMINISTRATIVA BESTÄMMELSER

Genomförandetid

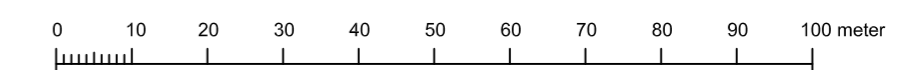
Genomförandetiden är fem år från den dag planen vinner laga kraft.

Ändrad lovplikt

Bygglov för tillbyggnad kan endast ges om ansökan även omfattar lösning av gångpassage/mur enligt illustrationen.

Tillhör miljö- och samhällsnämndens i Östersund beslut den 28 september 2011 betygar:

Agneta Johansson
Miljö- och samhällsnämndens sekreterare



skala 1:1000 (A2)

ANTAGANDEHANDLING

Till handlingen hör: Plankarta med illustration	Samrådesredogörelse Särskilt utlåtande Behovsbedömning	Dnr Ädh 257/2011	Dnr Planmodul P11/0009
Planbeskrivning Genomförandebeskrivning	Miljökonsekvensbeskrivning Program		Utdrag ur översiktsplan Grundkarta Fastighetsförteckning

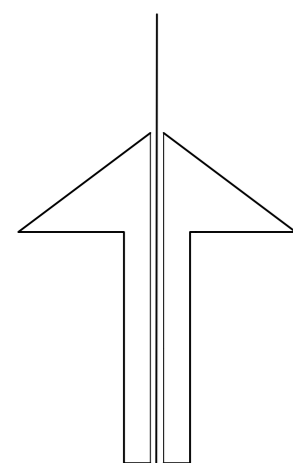
Detaljplan för
Tillbyggnad av Storsjöbadet
Del av Ågir 2 m fl.
Östersunds kommun

Upprättad den 8 juli 2011

Siv Reuterswärd
Stadsarkitekt

Maria Boberg
Planarkitekt

Beslutsdatum	Instans
Antagande 2011-09-28	MSN
Laga kraft 2011-10-24	
Aktbeteckning 2380K-P2011/28	
Plannummer	506



Grundkarta upprättad 2011-05-16 genom utdrag ur
Samhällsbyggnadsförvaltningens primärkartverk 20115114

Projektionssystem SWEREF 99 14 15
Höjdsystem RH2000
Måtklass II
Byggnader Karterade fotogrammetriskt och
efter fasadlinjer

Fastighetsredovisning 2011-04
Detaljer ajour 2011-04

