


ILLUSTRATIONSKARTA



Illustrationskartan visar ett förslag på utformning och är inte juridiskt bindande.

Koordinatsystem i plan och höjd: Sweref 99 14 15 resp RH 2000 Skala: 1:1000 (A2) 0 25,0 50m

Översiktskarta

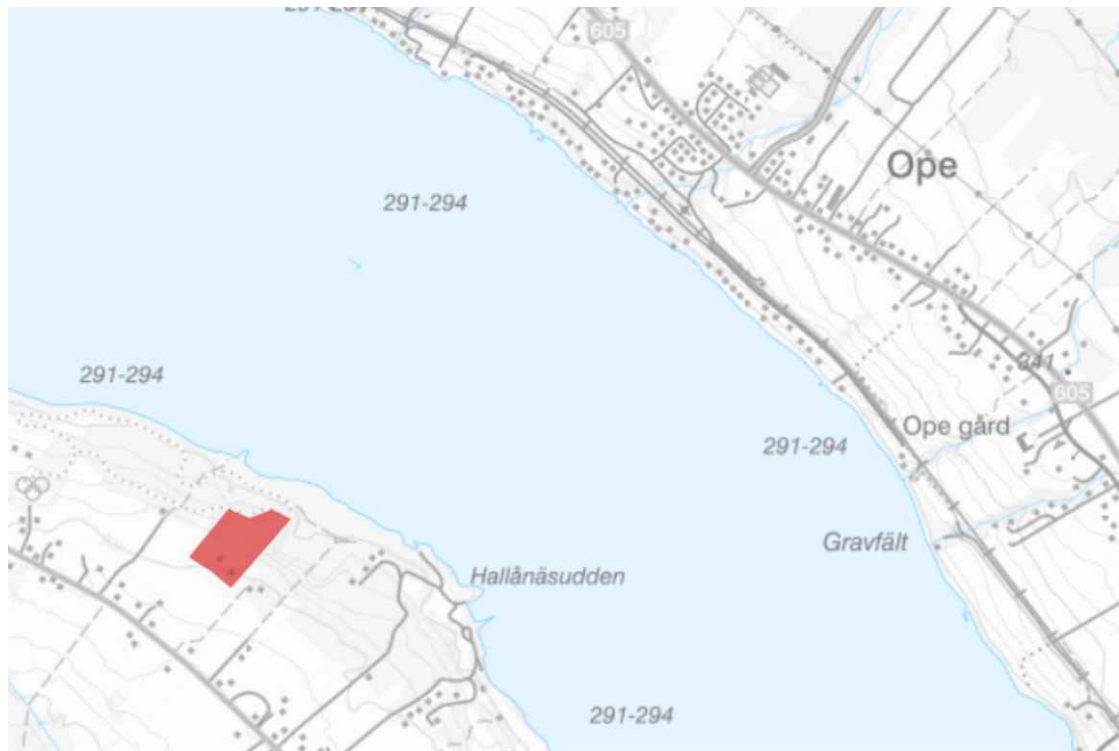

ANTAGANDEHANDLING

Till handlingen hör:
Plankarta
Illustrationskarta
Planbeskrivning
Undersökning

Fastighetsförteckning
Grundkarta
Samrådsredogörelse
Granskningsutlåtande

Dnr
320/2024

Dnr ByggR
P2024-32

Detaljplan för
del av Fugelsta 5:25 m fl
Småhusbebyggelse
Östersunds kommun

Upprättad den 16 september 2026

Maria Boberg
Stadsarkitekt

Andrea Eriksson
Planarkitekt

Beslutsdatum
Antagande
Laga kraft
Aktbeteckning
2380K-P
Plannummer

Instans
MSN
XXX