


ILLUSTRATIONSKARTA



Vy mot den föreslagna bebyggelsen. Närmast i bild syns byggnadsdel med entréparti i markplan, borte del avses utformas med öppet markplan för parkeringar och miljörum. Illustrationen visar endast ett exempel på hur den nya bebyggelsen kan utformas.

Skala: 1:400 (A1)

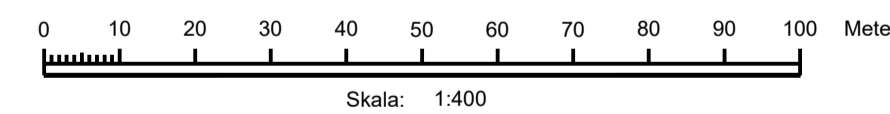

Koordinatsystem i plan och höjd: Sweref 99 14 15 resp RH 2000

ANTAGANDEHANDLING		Dnr 160/2020	Dnr ByggR P 2020-30												
Till handlingen hör: Plankarta Illustrationskarta Planbeskrivning Granskningsutlåtande		Fastighetsförteckning Grundkarta													
Detaljplan för Hummern 6															
Östersunds kommun															
Upprättad den 16 januari 2024															
Maria Boberg Stadsarkitekt	Johanna Westgard Planarkitekt	<table border="1"> <tr> <th>Beslutsdatum</th> <th>Instans</th> </tr> <tr> <td>- -</td> <td>MSN</td> </tr> <tr> <td>Laga kraft</td> <td>- -</td> </tr> <tr> <td>Aktbeteckning</td> <td>- -</td> </tr> <tr> <td>2380K-P</td> <td>- -</td> </tr> <tr> <td>Plannummer</td> <td>XXXX</td> </tr> </table>		Beslutsdatum	Instans	- -	MSN	Laga kraft	- -	Aktbeteckning	- -	2380K-P	- -	Plannummer	XXXX
Beslutsdatum	Instans														
- -	MSN														
Laga kraft	- -														
Aktbeteckning	- -														
2380K-P	- -														
Plannummer	XXXX														