

# Illustrationskarta

## ANTAGANDEHANDLING

Dnr Ädh  
2210/2008

Dnr Planmodul  
P08/0027

Till handlingen hör:  
Plankarta med planbestämmelser  
Illustrationskarta  
Planbeskrivning  
Utlåtande

### Detaljplan för Frösö-Berge 21:1 m fl HJÄLMTORPET Kompletterande småhusbebyggele Östersunds kommun

Upprättad den 4 april 2013  
Reviderad den 18 juni 2013


Maria Boberg  
Stadsarkitekt

Beslutsdatum	Instans
Antagande 2013-08-27	MSN
Laga kraft 2015-02-03	
Aktbeteckning 2380K-P2015/4	
Plannummer <b>F175</b>	







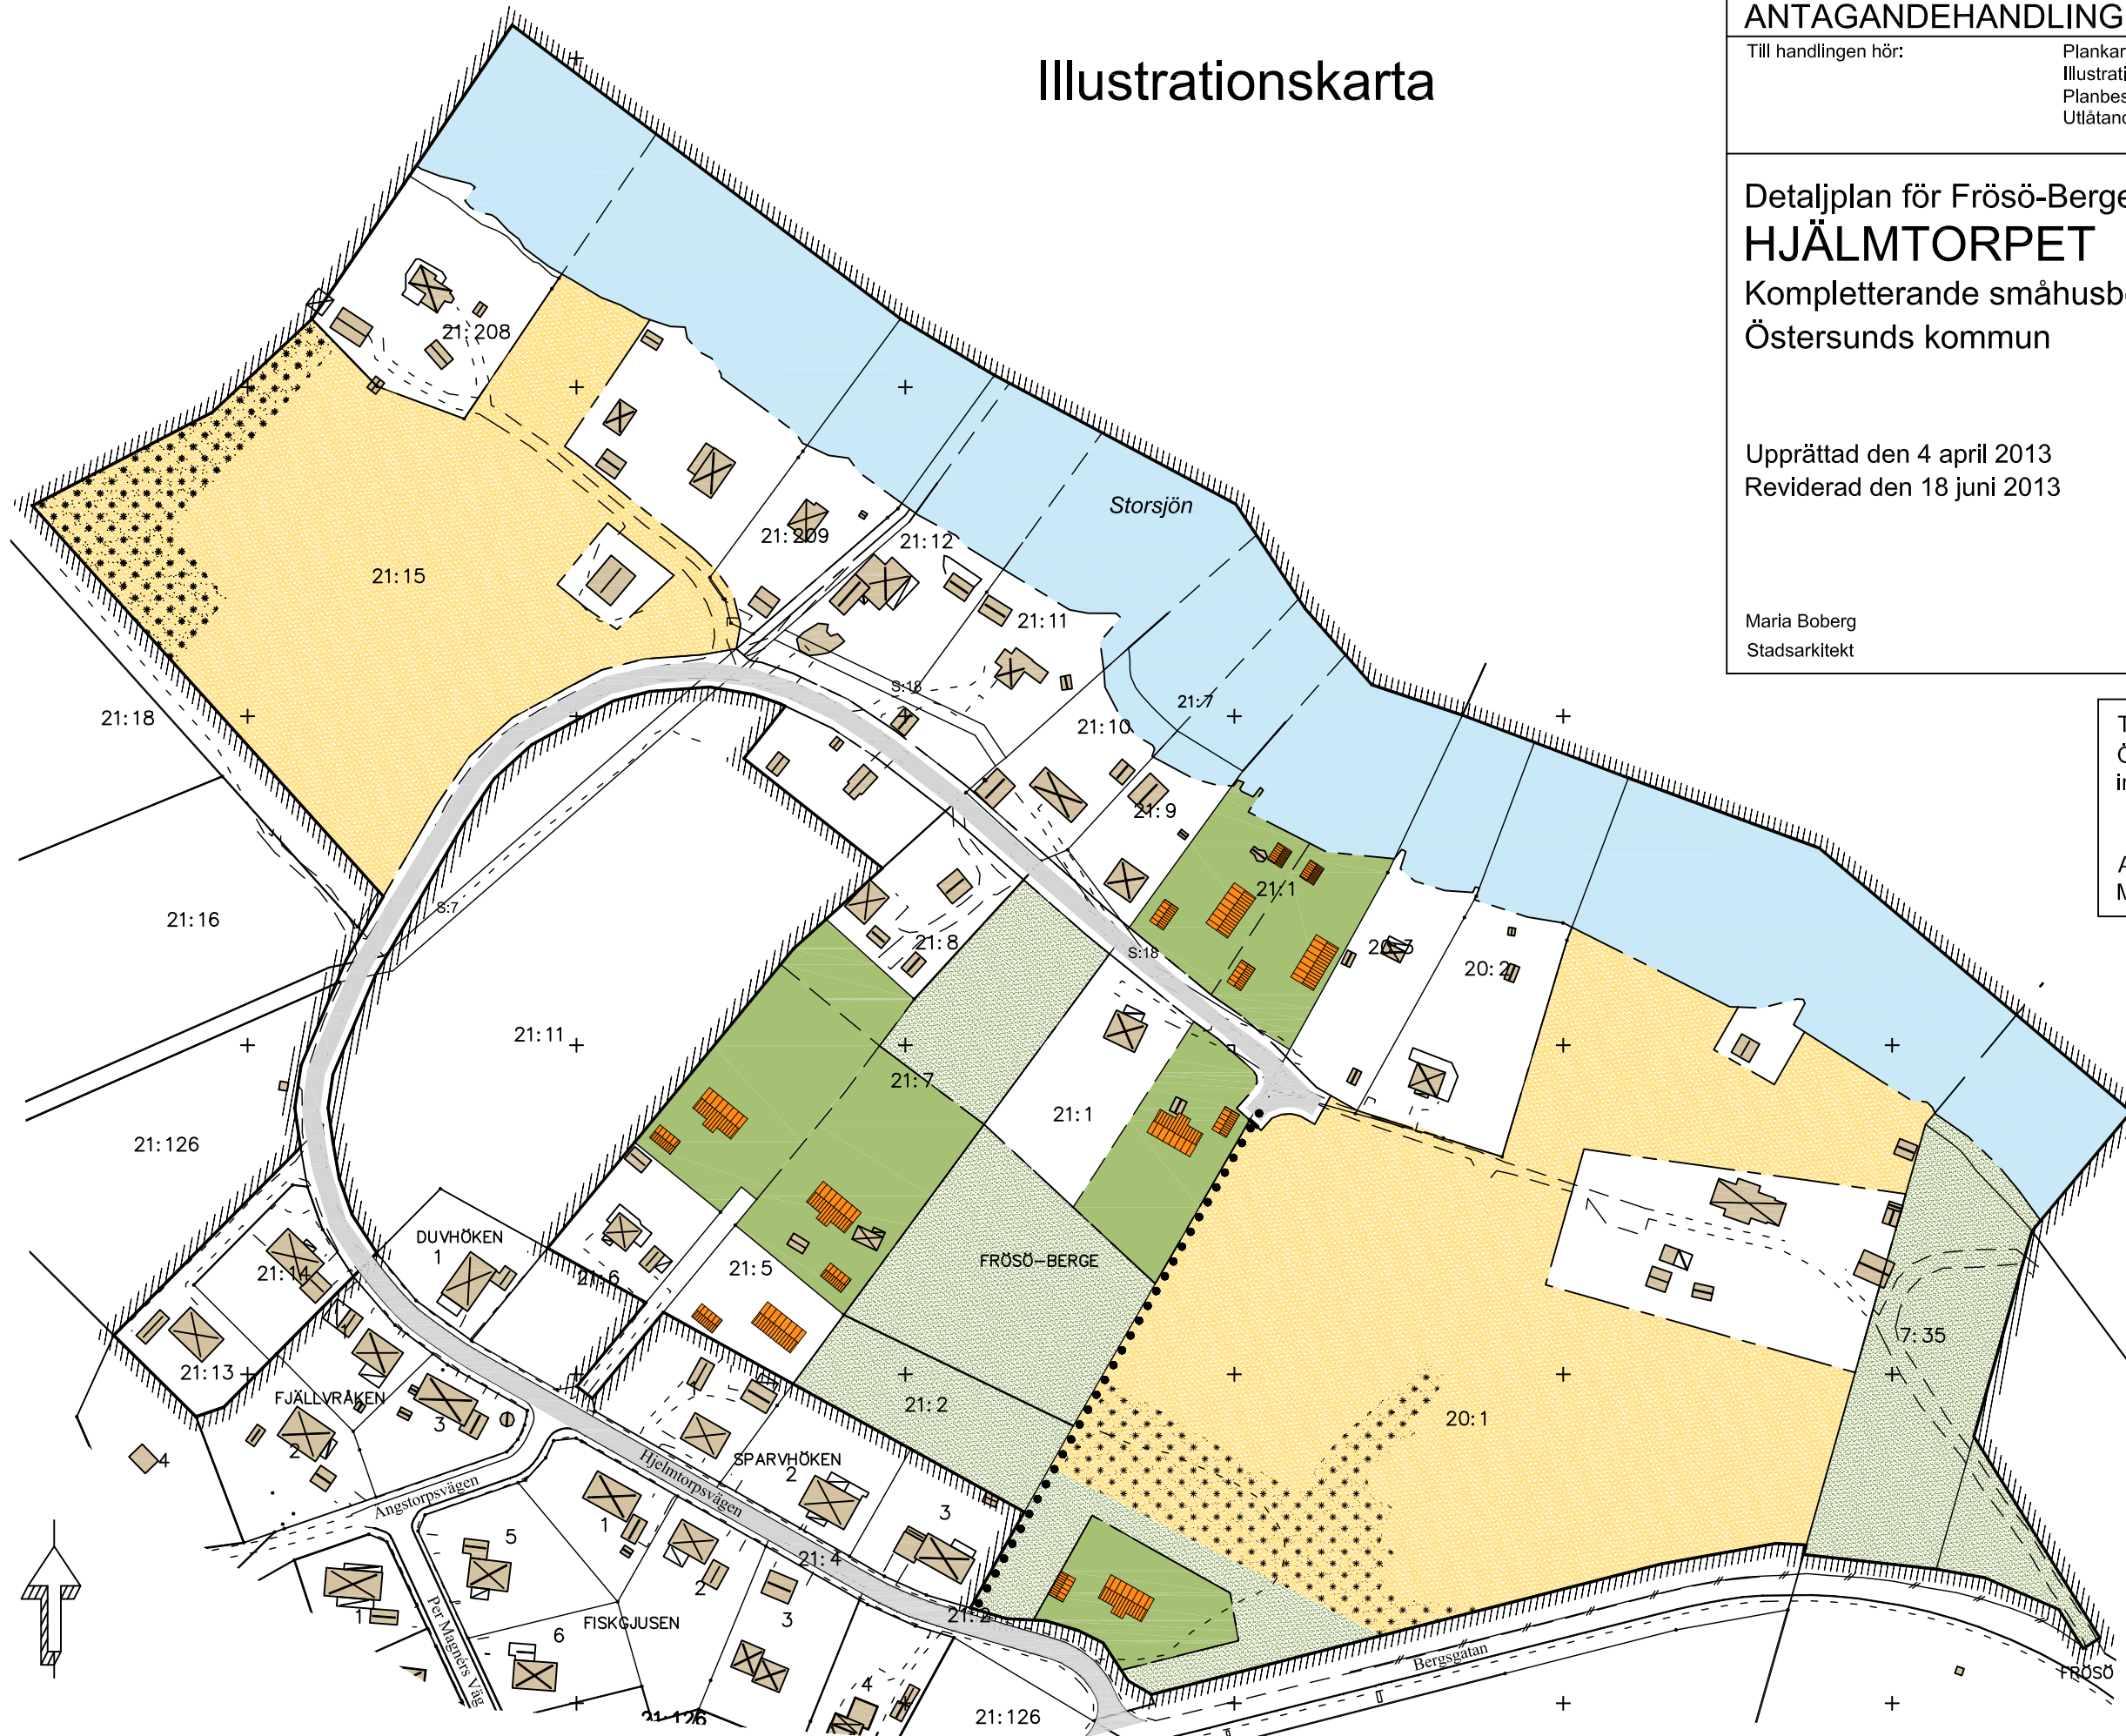


Tillhör miljö- och samhällsnämndens i  
Östersund beslut den 2013-08-27 §260  
intygar:

Agneta Johansson  
Miljö- och samhällsnämndens sekreterare

Detaljplanen är upprättad i AutoCad av  
Helen Eriksdotter den 4 april 2013



#### FÖRKLARING

-  Hus
-  Garage
-  Bastu
-  Befintliga hus
-  Tomtmark
-  Åkermark
-  Naturmark
-  Skog
-  Gångväg

Detaljplanen är upprättad i AutoCad av  
Helen Eriksdotter den 4 april 2013