


ILLUSTRATIONSKARTA

Illustrationskartan visar endast ett exempel på hur området kan utformas

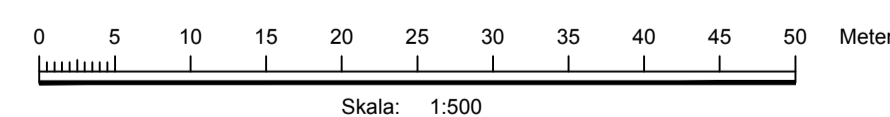

Skala: 1:500 (A1), 1:1000 (A3)
Koordinatsystem i plan och höjd: Sweref 99 14 15 resp RH 2000



Lagstiftning: PBL 2010:900 uppdaterad till och med 2016:537


Tillhör miljö- och samhälls nämndens i Östersund beslut den 2017-08-30 § 244 intyggar:

Agneta Johansson
Miljö- och samhälls nämndens sekreterare

TECKENFÖRKLARING

- Nya byggnader
- Befintliga byggnader
- Vägar
- I huvudsak ej hårdgjorda ytor (gräsbeväxt tomtmark, vägdiken mm)

ÖVERSIKTSKARTA

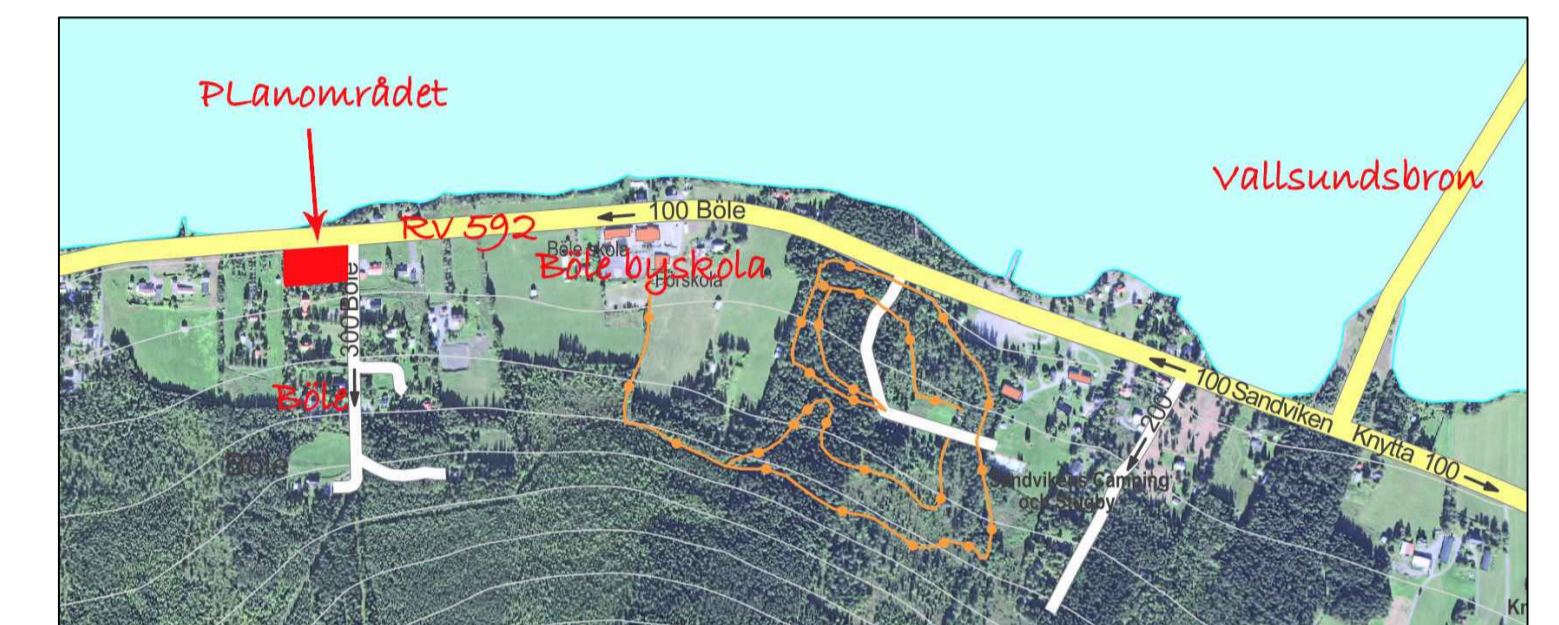

ANTAGANDEHANDLING Dnr Adh 1010/2016 Dnr ByggR P2016-30

Till handlingen hör:
Plankarta
Illustrationskarta
Planbeskrivning
Granskningsutlåtande

Detaljplan för Härke 1:23 m fl
Delning av fastighet i Böle
Östersunds kommun

Upprättad den 14 juni 2017

Maria Boberg
Stadsarkitekt

Planarkitekt
Stina Sahlén

Beslutsdatum	Instans
2017-08-30	MSN
2017-09-25	
Aktbeteckning	
2380K-P2017/13	
Plannummer	
F179	