


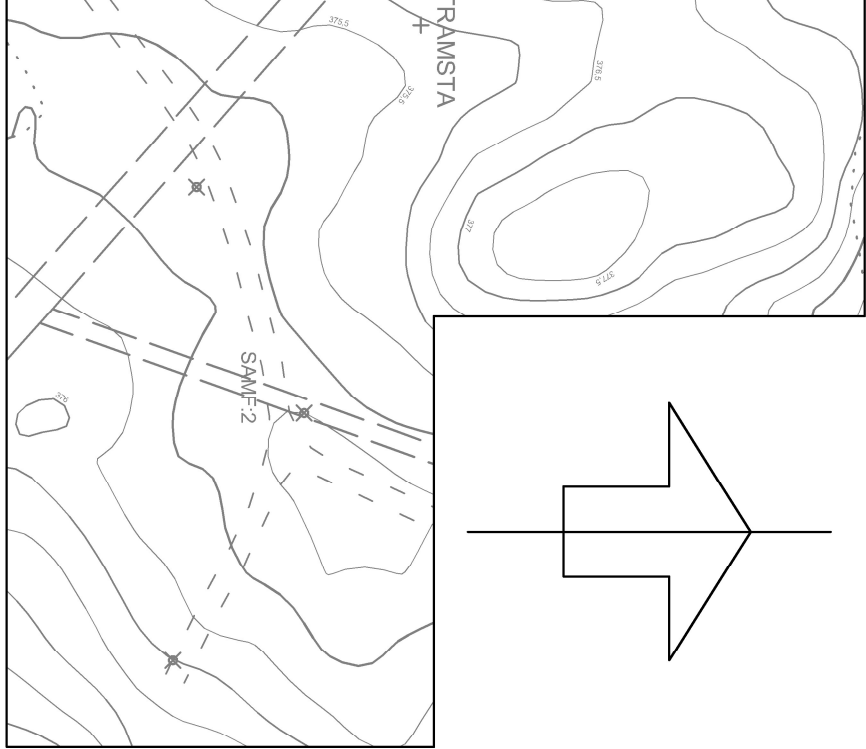

Fastighet: Tand 2:35, 2:36

Grundkarta upprättad genom utdrag ur
Samhällsbyggnadsförvaltningens primärkartverk.
Koordinatsystem i plan: SWEREF 99 14 15
Koordinatsystem i höjd: RH2000

Kvaliteten på fastighetsgränser och detaljer varierar
inom planområdet. Kvaliteten på respektive
fastighetsgräns framgår i den digitala kartan.

Fastighetsredovisning: 2026-09-10
Detaljer ajour: 2025-08-29

Teckenförklaring

	Ny planområdesgräns (närast linsektant)
	Planområdesgräns
	Användningsgräns
	Egenskapsgräns
	Stängselkrav, Utlätningsbudd
	Trakgräns, Gränspunkt
	Fastighetsgräns/Kvartersgräns
	Trakmann eller kvartersnamn
	BACKEN
	2.66.2
	Fastighetsregisternumner
	Väggkant, Kansten
	Gång och cykelbana, Jämnägsspår
	Stig, Trappa
	Ellerledning, Häck
	Staket, Stängsel/Plank
	Mur, Stodmur
	Slätt, Strandlinje (Väl Strängin även med linsektant)
	Vattnedrag
	Dike
	Ägostänsgräns, Lövsög, Barrskog
	Berg i dagen, Åker, Äng, Sakmark
	Löv-, Barrträd, Belysningsstolpe, Brunn
	Bostadshus fasad, takkant
	Komplemenbyggnad fasad, takkant
	Annan byggnad, Skärmark
	Höjdkurvor
	Markhöjdpunkt (meter)
	Markhöjd, Entréhöjd
	Gemensamhetsanläggning
	••••• SA ••••• Servitut, Ledningsrätt

Grundkarta



över
Tand 2:35, 2:36
Skala: 1:1000 (A2)
Upprättad 2025-11-10
Reviderad 2026-09-10
Signatur JS

Redovisar befintliga förhållanden och gällande
plangränser

Lantmäteri och geodata,
Jimmie Svedberg
Mättningsingenjör