

ILLUSTRATIONSKARTA

SKIDLEK

Exempel på placering av ytterligare byggnad



Befintlig byggnad med förskolan Fröhuset och kontor

Parkering för ny skola och idrottsplatsen

Exempel på skolbyggnad för 525 elever

Exempel på idrottsvall

- Planområdesgräns
- Användningsgräns

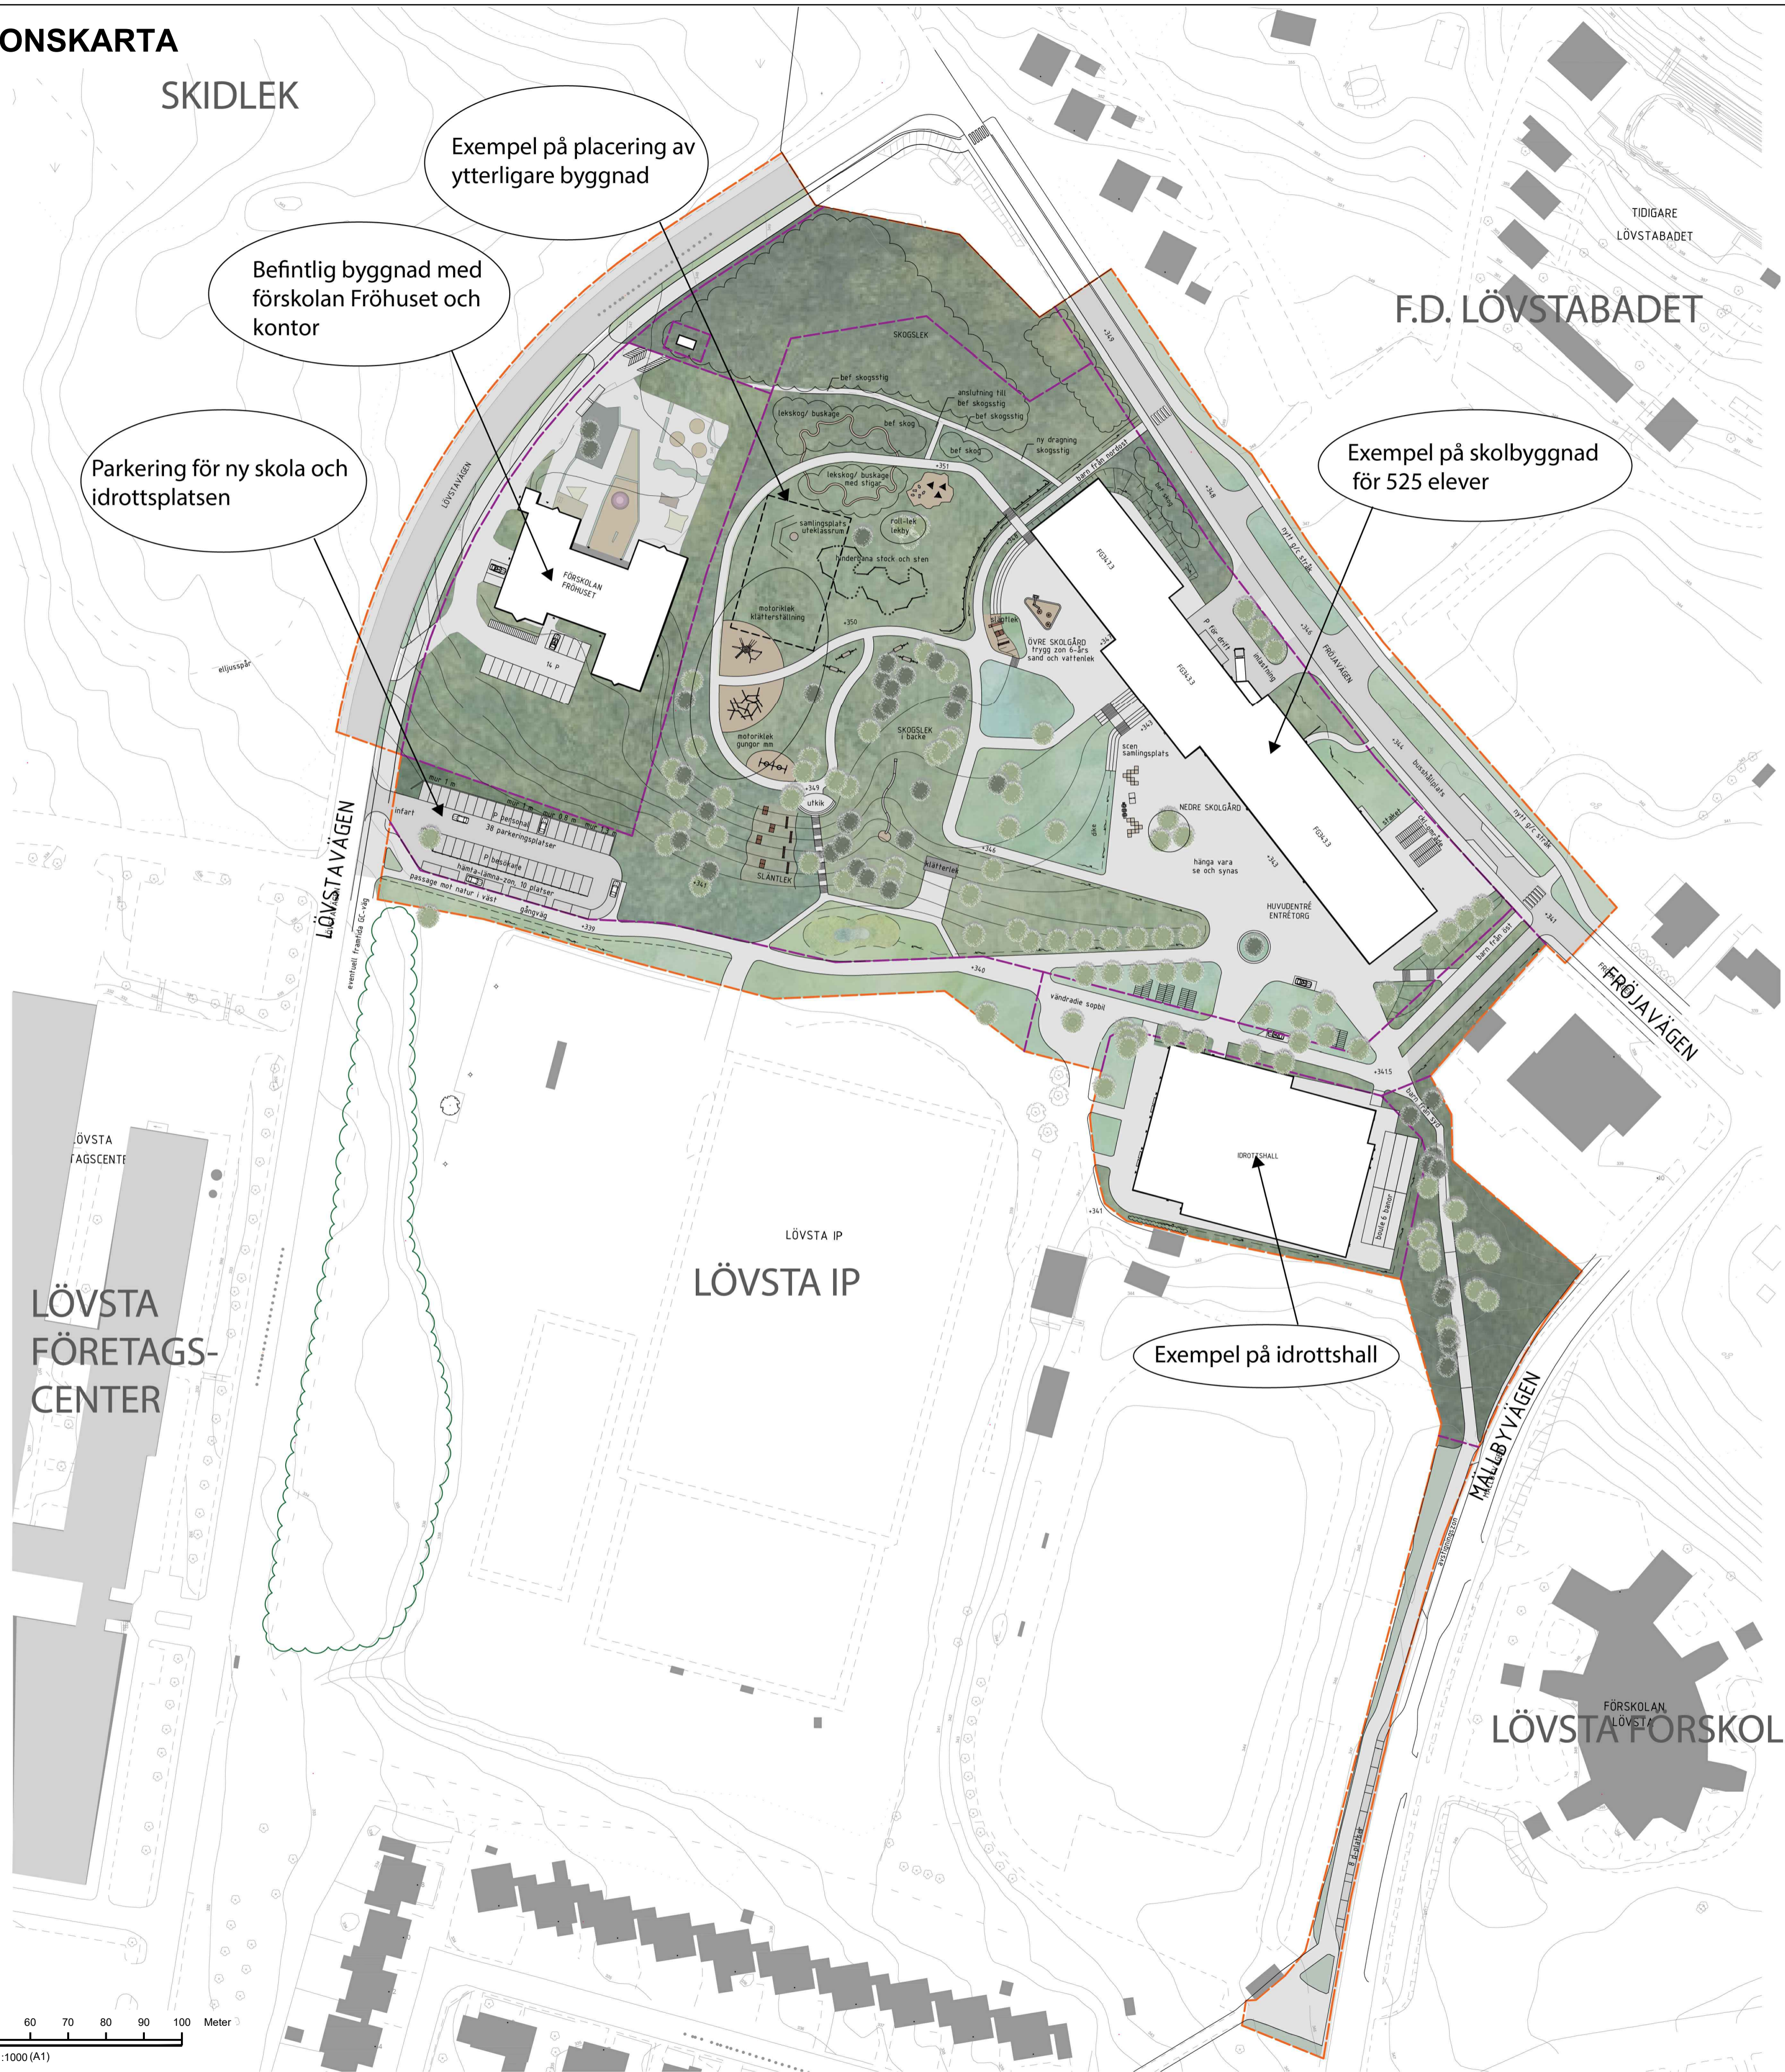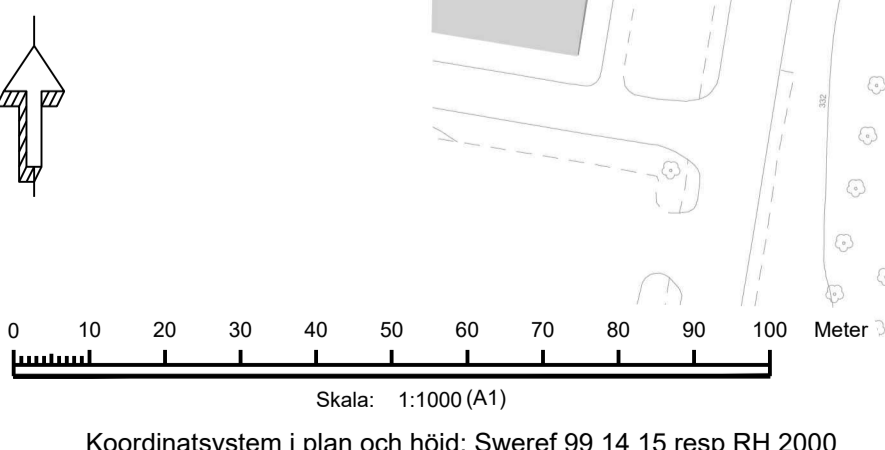

ANTAGANDEHANDLING		Dnr 222/2022	Dnr Byggr P2022-39												
Till handlingen hör: Plankarta Illustrationskarta Planbeskrivning	Granskningsutlåtande Fastighetsförteckning Grundkarta														
<p>Detaljplan för Guckuskon 2 m.fl. Skola och förskola i Lövsta</p> <p>Östersunds kommun</p> <p>Upprättad den 14 maj 2024</p>															
Maria Boberg Stadsarkitekt	Ivar Suneson Planarkitekt	Sara Andersson Planarkitekt	<table border="1"> <tr> <td>Beslutsdatum</td> <td>Instans</td> </tr> <tr> <td>Antagande</td> <td>MSN</td> </tr> <tr> <td>Laga kraft</td> <td></td> </tr> <tr> <td>Aktbeteckning</td> <td></td> </tr> <tr> <td>2380K-P</td> <td></td> </tr> <tr> <td>Plannummer</td> <td>XXXX</td> </tr> </table>	Beslutsdatum	Instans	Antagande	MSN	Laga kraft		Aktbeteckning		2380K-P		Plannummer	XXXX
Beslutsdatum	Instans														
Antagande	MSN														
Laga kraft															
Aktbeteckning															
2380K-P															
Plannummer	XXXX														