


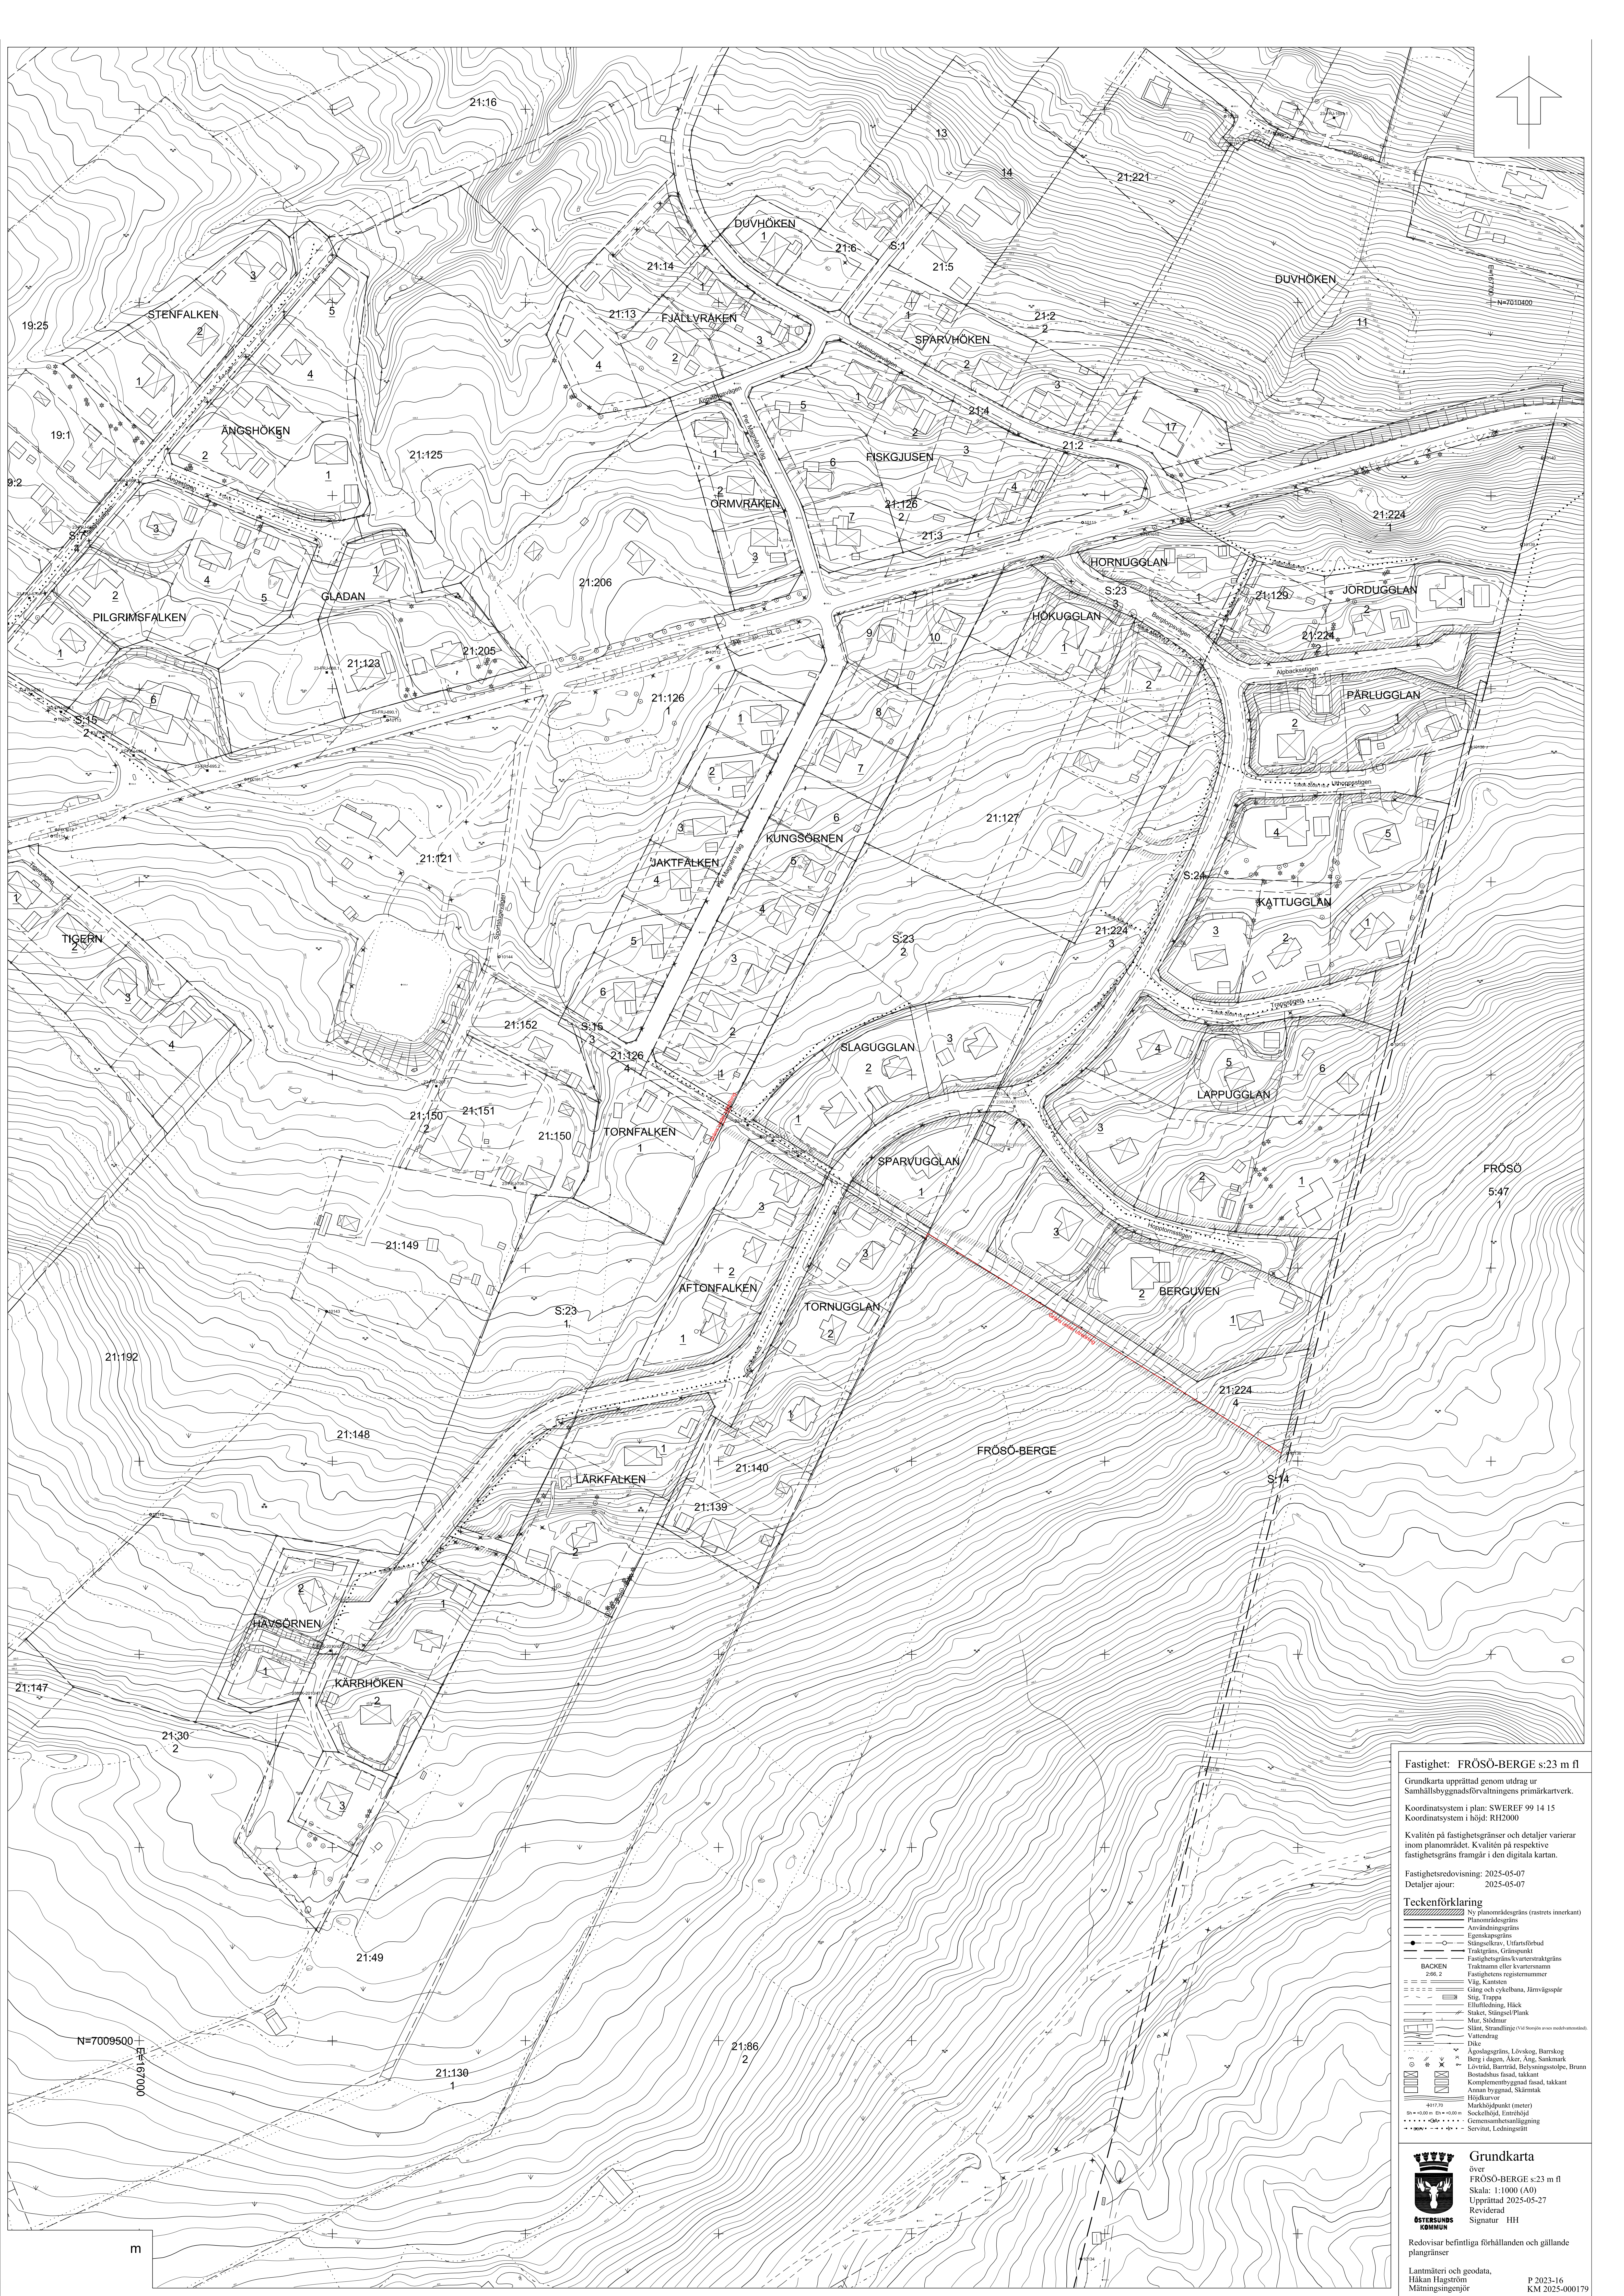

Fastighet: FRÖSO-BERGE s:23 m fl

Grundkarta upprättad genom utdrag ur
Samhällsbyggnadsförvaltnings primärkartverk.

Koordinatsystem i plan: SWEREF 99 14 15
Koordinatsystem i höjd: RH2000

Kvaliteten på fastighetsgränser och detaljer varierar
inom planområdet. Kvaliteten på respektive
fastighetsgräns framgår i den digitala kartan.

Fastighetsredovisning: 2025-05-07
Detaljer ajour: 2025-05-07

Teckenförklaring

- Ny planområdesgräns (rasterets inmerkant)
- Planområdesgräns
- Användningsgräns
- Egenskapsgräns
- Stängselkrav, Utfartsförbud
- Traktgräns, Gränspunkt
- Fastighetsgräns, Kvarterstraktgräns
- Traktnamn eller kvartersnamn
- Fastighetsregisternumm
- Väg, Kantsen
- Gång och cykelbana, Järnvägspl
- Stig, Trapp
- Ellutledning, Håck
- Staket, Stängsel/Plank
- Mur, Stodmur
- Slätt, Strandlinje (Vid Steppes avses medeltidstid)
- Vattendriv
- Dike
- Agriologsgräns, Lövsög, Barrskog
- Berg, slugen, Åker, Äng, Sankmark
- Lövrid, Barrid, Belysningsstolpe, Brunn
- Domadens färd, takant
- Kompletteringsgräns, färd, takant
- Annan byggnad, Skäntak
- Höjdnivå
- Markhöjdpunkt (meter)
- Stöthöjd, Innehöjd
- Genomfartslinje
- Servitut, Ledningsrätt

Grundkarta
över
FRÖSO-BERGE s:23 m fl
Skala: 1:1000 (A0)
Upprättad 2025-05-27
Reviderad
Signatur HH

Redovisar befintliga förhållanden och gällande
plangränser

Lantmätteri och geodata,
Håkan Hagström
Mättningsingenjör

P 2023-16
KM 2025-000179