


Dygnsekvivalent ljudnivå
Leq i dBA, frifältsvärde

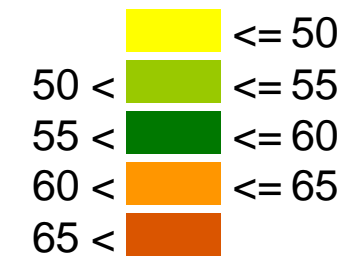

Symboler

■ Väg bana

Östersunds kommun
Åkeriet 8

Bilaga 1

Buller från trafik på Kyrkgata
ÅDT 5000 varav 800 tunga
30 km/h

ÅF-Infrastructure AB

Besöksadress: Grafiska vägen 2A
Box 1551, 401 51 Göteborg
010-505 00 00
www.afconsult.com




Skapad av
Conrado de Mello Calvet

Granskad av
Niklas Carlsson


Projektnr
758571

Beräkning
1

Datum
2018-10-12

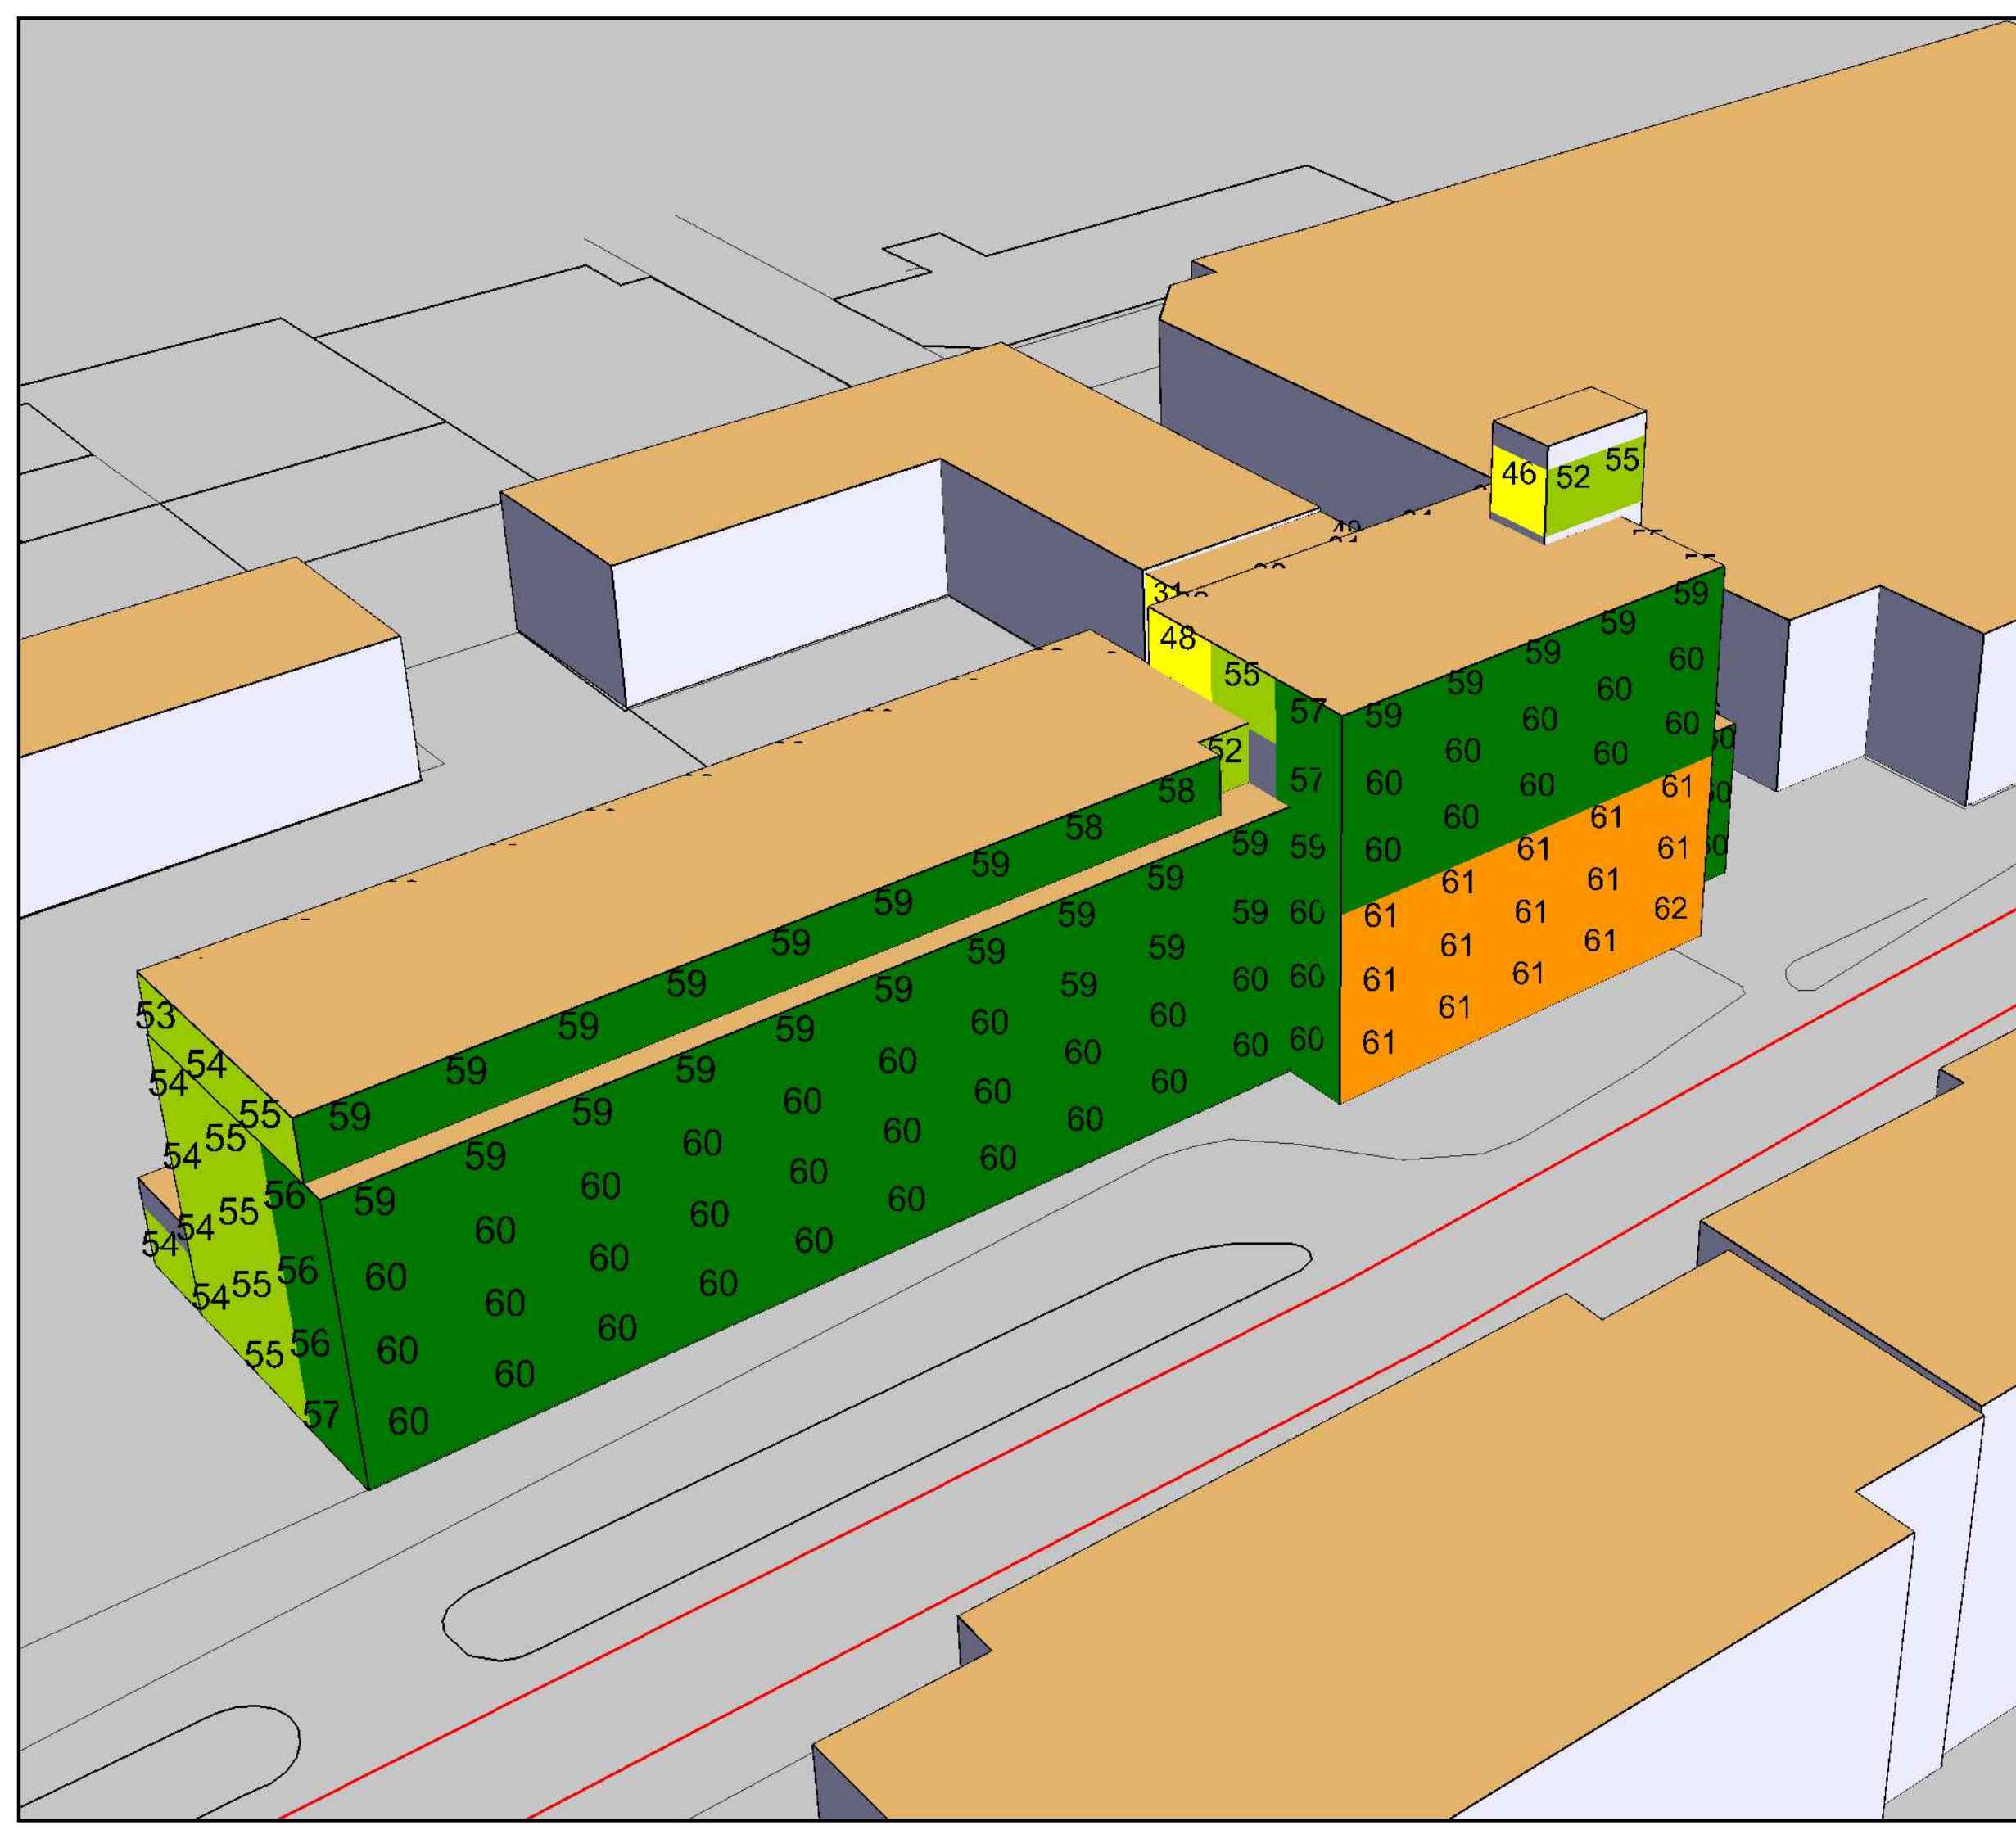

Dygnsekvivalent ljudnivå
Leq i dBA, frifältsvärde

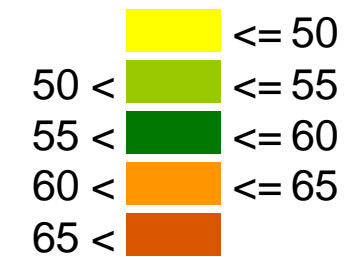

Symboler

■ Vägbanan

Östersunds kommun
Åkeriet 8

Bilaga 2

Buller från trafik på Kyrkgata
ÅDT 5000 varav 800 tunga
30 km/h

ÅF-Infrastructure AB

Besöksadress: Grafiska vägen 2A
Box 1551, 401 51 Göteborg
010-505 00 00
www.afconsult.com




Skapad av
Conrado de Mello Calvet

Granskad av
Niklas Carlsson


Projektnr
758571

Beräkning
1

Datum
2018-10-12

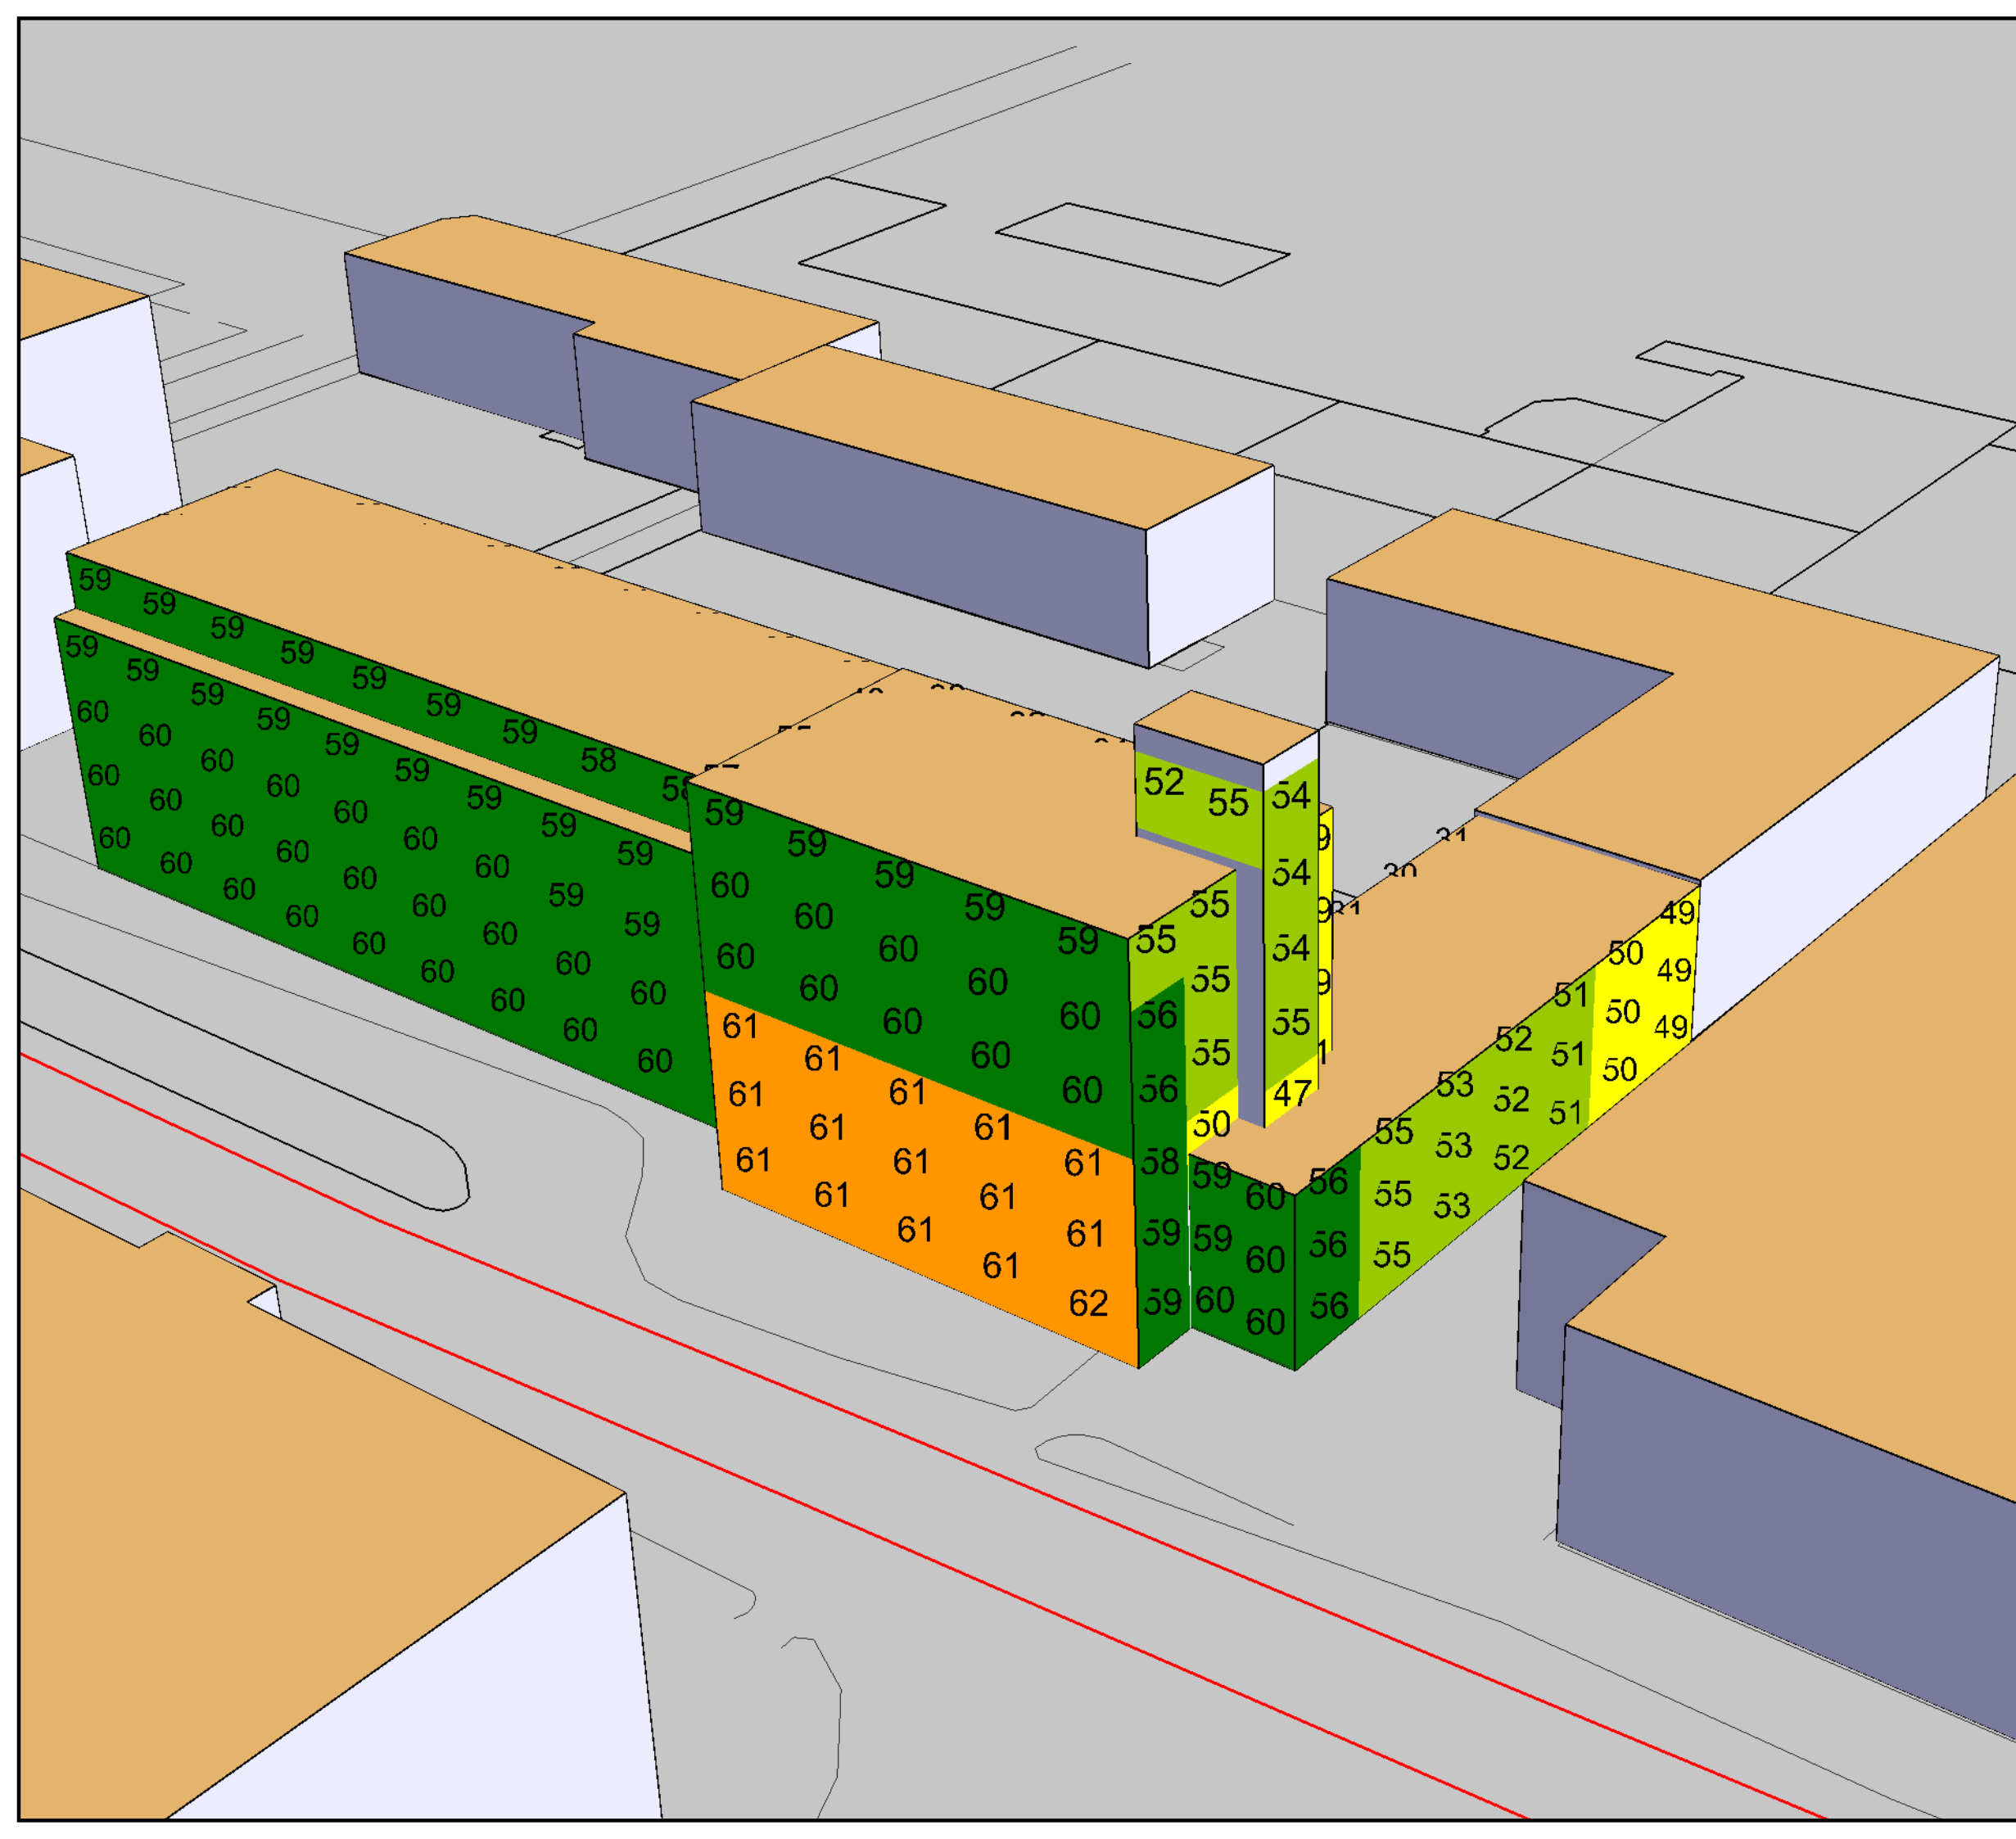

Dygnsekvivalent ljudnivå
Leq i dBA, frifältsvärde

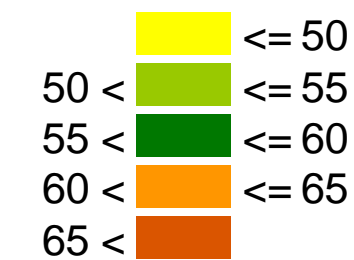

Symboler

Väg bana

Östersunds kommun
Åkeriet 8

Bilaga 3

Buller från trafik på Kyrkgata
ÅDT 5000 varav 800 tunga
30 km/h

ÅF-Infrastructure AB

Besöksadress: Grafiska vägen 2A
Box 1551, 401 51 Göteborg
010-505 00 00
www.afconsult.com



Skapad av
Conrado de Mello Calvet

Granskad av
Niklas Carlsson

Projektnr
758571

Beräkning
1

Datum
2018-10-12

