


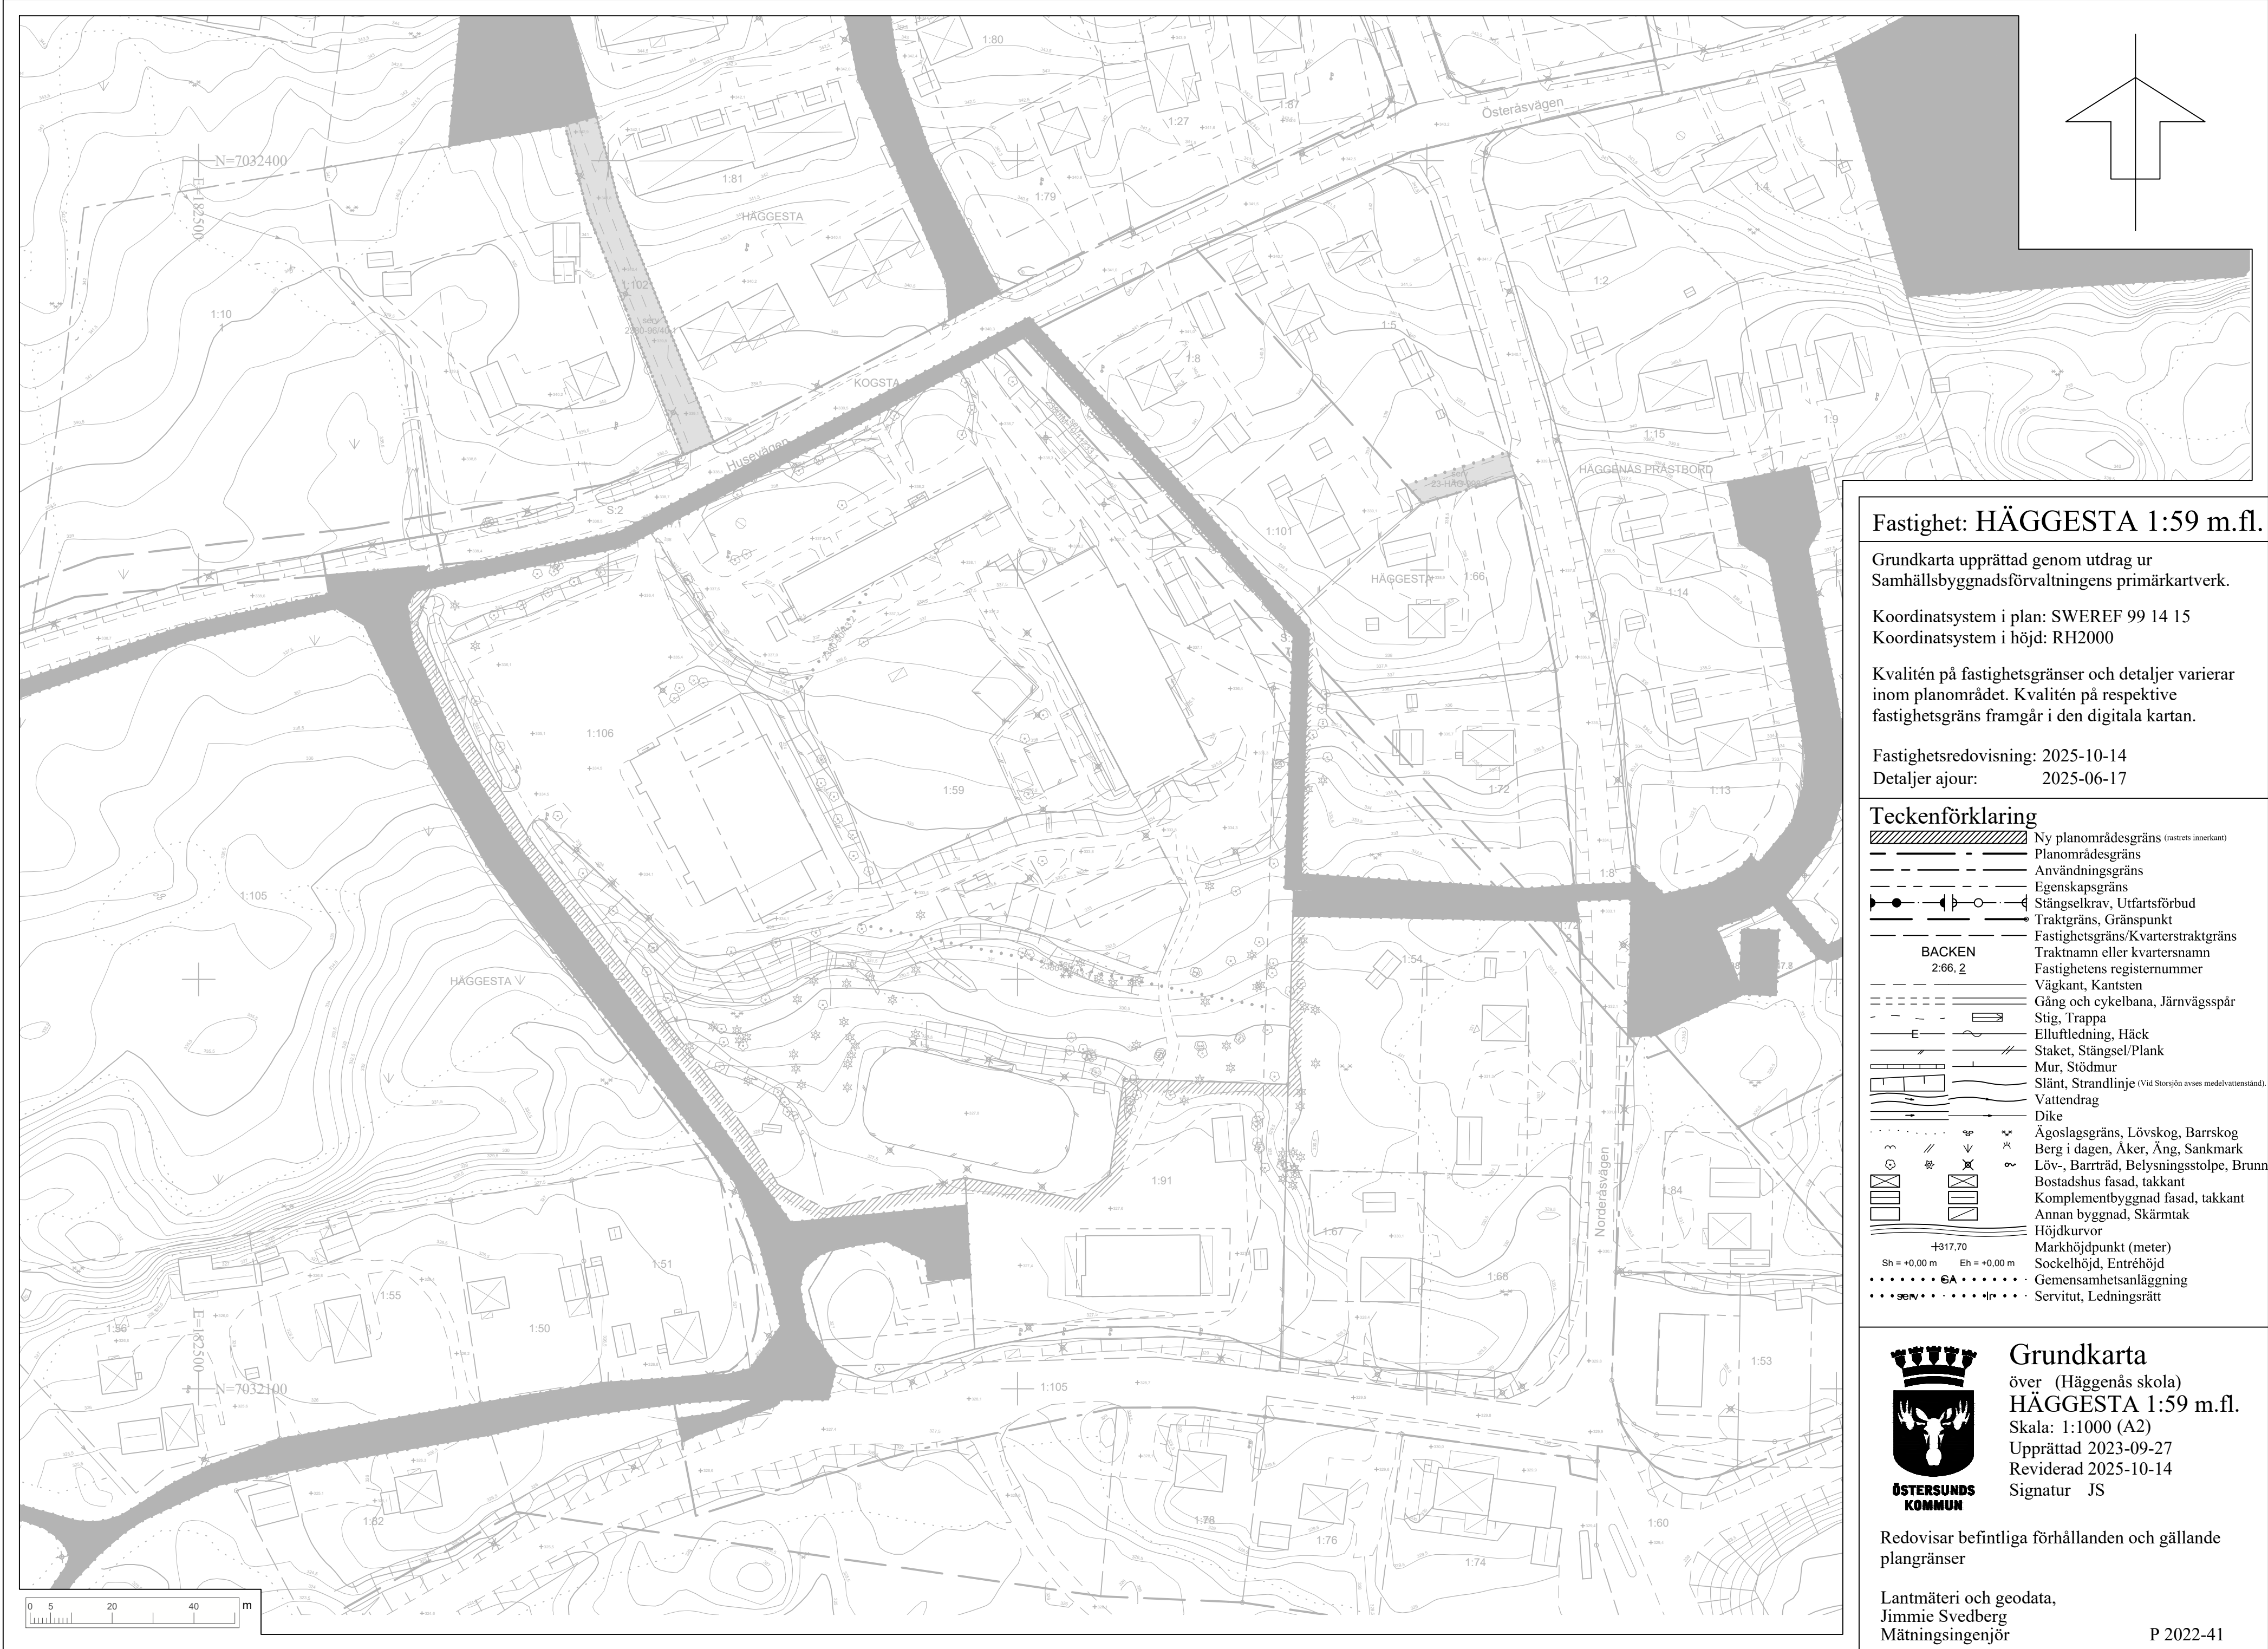

Fastighet: HÄGGESTA 1:59 m.fl.

Grundkarta upprättad genom utdrag ur
Samhällsbyggnadsförvaltningens primärkartverk.

Koordinatsystem i plan: SWEREF 99 14 15
Koordinatsystem i höjd: RH2000

Kvalitén på fastighetsgränser och detaljer varierar
inom planområdet. Kvalitén på respektive
fastighetsgräns framgår i den digitala kartan.

Fastighetsredovisning: 2025-10-14
Detaljer ajour: 2025-06-17

Teckenförklaring	
	Ny planområdesgräns (rastrets inmerkant)
	Planområdesgräns
	Användningsgräns
	Egenskapsgräns
	Stängselkrav, Utfartsförbud
	Traktgräns, Gränspunkt
	Fastighetsgräns/Kvarterstraktgräns
	Traktnamn eller kvartersnamn
	Fastighetens registernummer
	Väggkant, Kantsten
	Gång och cykelbana, Järnvägsspår
	Stig, Trappa
	Elluftledning, Häck
	Staket, Stängsel/Plank
	Mur, Stödmur
	Slänt, Strandlinje (Vid Storsjön avses medelvattenstånd).
	Vattendrag
	Dike
	Ägoslagsgräns, Lövskog, Barrskog
	Berg i dagen, Åker, Äng, Sankmark
	Löv-, Barrträd, Belysningsstolpe, Brunn
	Bostadshus fasad, takkant
	Komplementbyggnad fasad, takkant
	Annan byggnad, Skärmtak
	Höjdkurvor
	Markhöjdpunkt (meter)
	Sockelhöjd, Entréhöjd
	Gemensamhetsanläggning
	Servitut, Ledningsrätt



**ÖSTERSUNDS
KOMMUN**

Grundkarta
över (Häggenås skola)
HÄGGESTA 1:59 m.fl.
Skala: 1:1000 (A2)
Upprättad 2023-09-27
Reviderad 2025-10-14
Signatur JS

Redovisar befintliga förhållanden och gällande
plangränser