


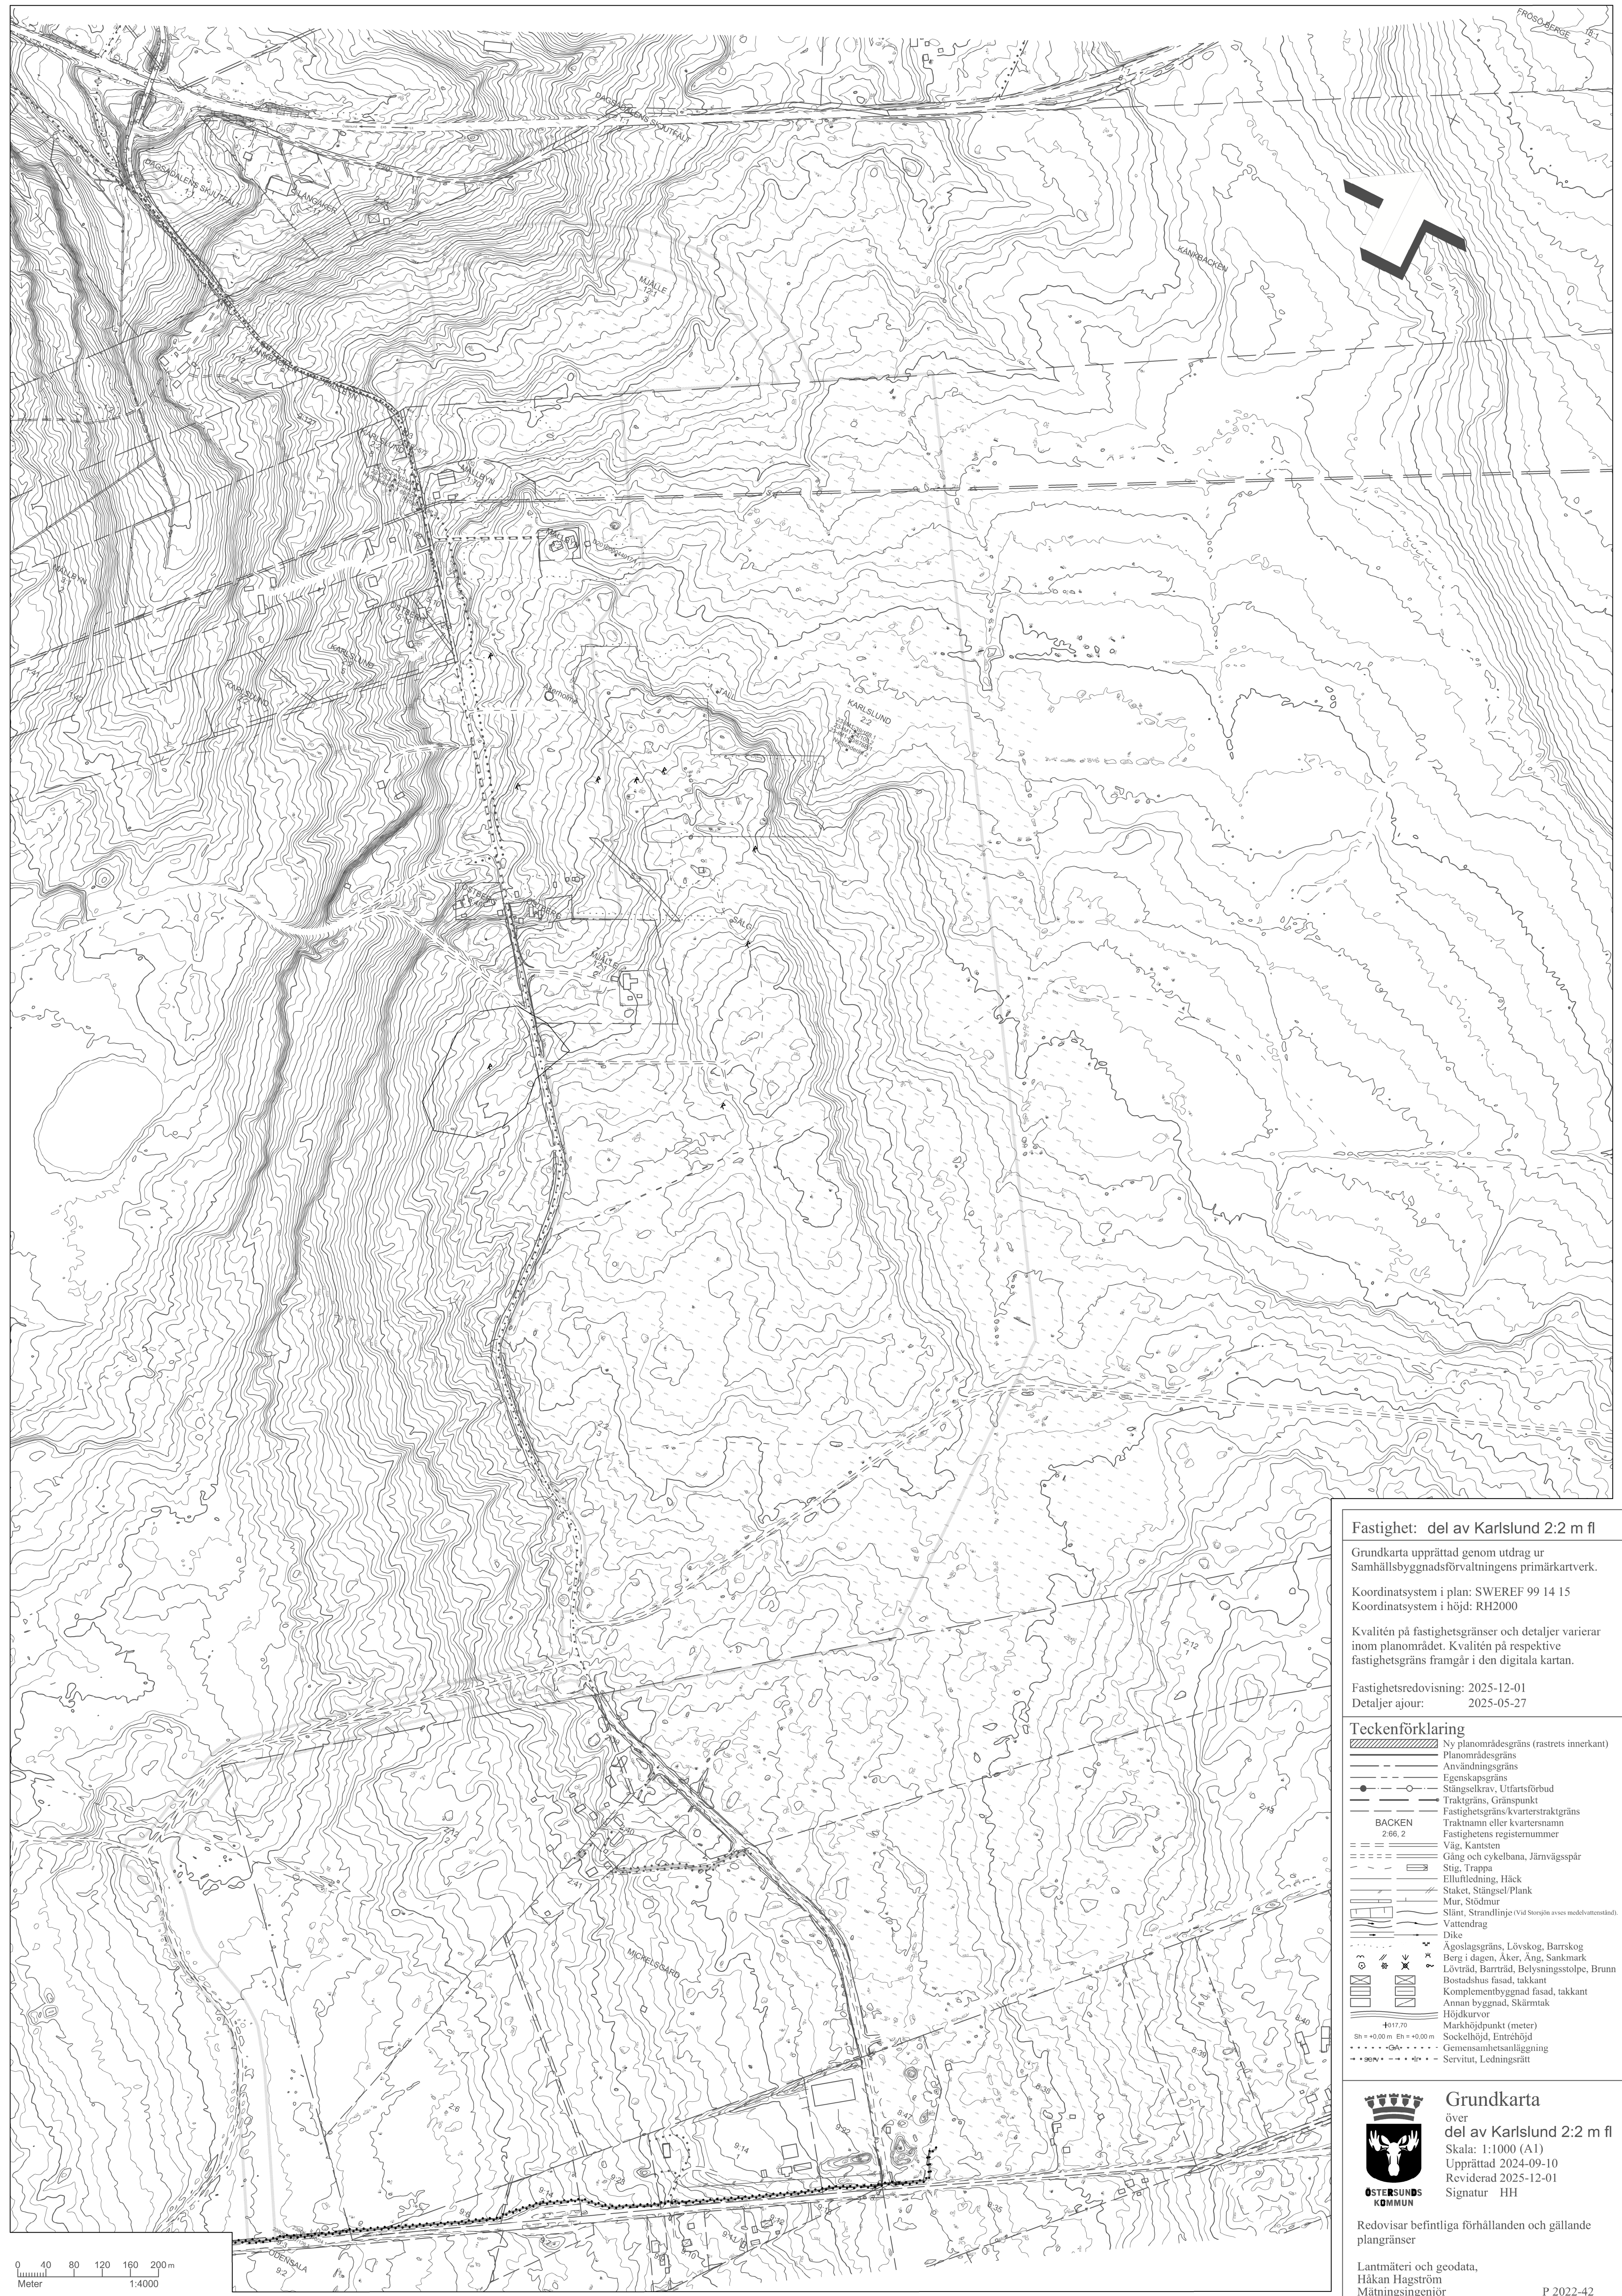

Fastighet: del av Karlslund 2:2 m fl

Grundkarta upprättad genom utdrag ur Samhällsbyggnadsförvaltningens primärkartverk.

Koordinatsystem i plan: SWEREF 99 14 15
Koordinatsystem i höjd: RH2000

Kvalitén på fastighetsgränser och detaljer varierar inom planområdet. Kvalitén på respektive fastighetsgräns framgår i den digitala kartan.

Fastighetsredovisning: 2025-12-01
Detaljer ajour: 2025-05-27

Teckenförklaring

- Ny planområdesgräns (rastrets innerkant)
- Planområdesgräns
- Användningsgräns
- Egenskapsgräns
- Stängselkrav, Utfansförbud
- Traktgräns, Gränspunkt
- Fastighetsgräns/kvarterstraktgräns
- Traktnamn eller kvartersnamn
- Fastighetens registernummer
- Väg, Kansten
- Gång och cykelbana, Järnvägsspår
- Stig, Trappa
- Elluftledning, Häck
- Staket, Stängsel, Plank
- Mur, Stödmur
- Slätt, Strändlinje (Vid Storsjön avses medelvattenstånd)
- Vattendrag
- Dike
- Ägoslagsgräns, Lövskog, Barrskog
- Berg i dagen, Åker, Äng, Sankmark
- Lövträd, Barrträd, Belysningsstolpe, Brunn
- Bostadshus fasad, takkant
- Komplementbyggnad fasad, takkant
- Annan byggnad, Skärmtak
- Höjdhöjdpunkt (meter)
- Sh = +0.00 m, Eh = +0.00 m
- Soekelhöjd, Entréhöjd
- Gemensamhetsanläggning
- Servitut, Ledningsrätt



Grundkarta
över
del av Karlslund 2:2 m fl
Skala: 1:1000 (A1)
Upprättad 2024-09-10
Reviderad 2025-12-01
Signatur HH

Redovisar befintliga förhållanden och gällande plangränser