

Storsjön



Forslämning L 1946:1531

N 702400

N 702400

N 702400

N 702400

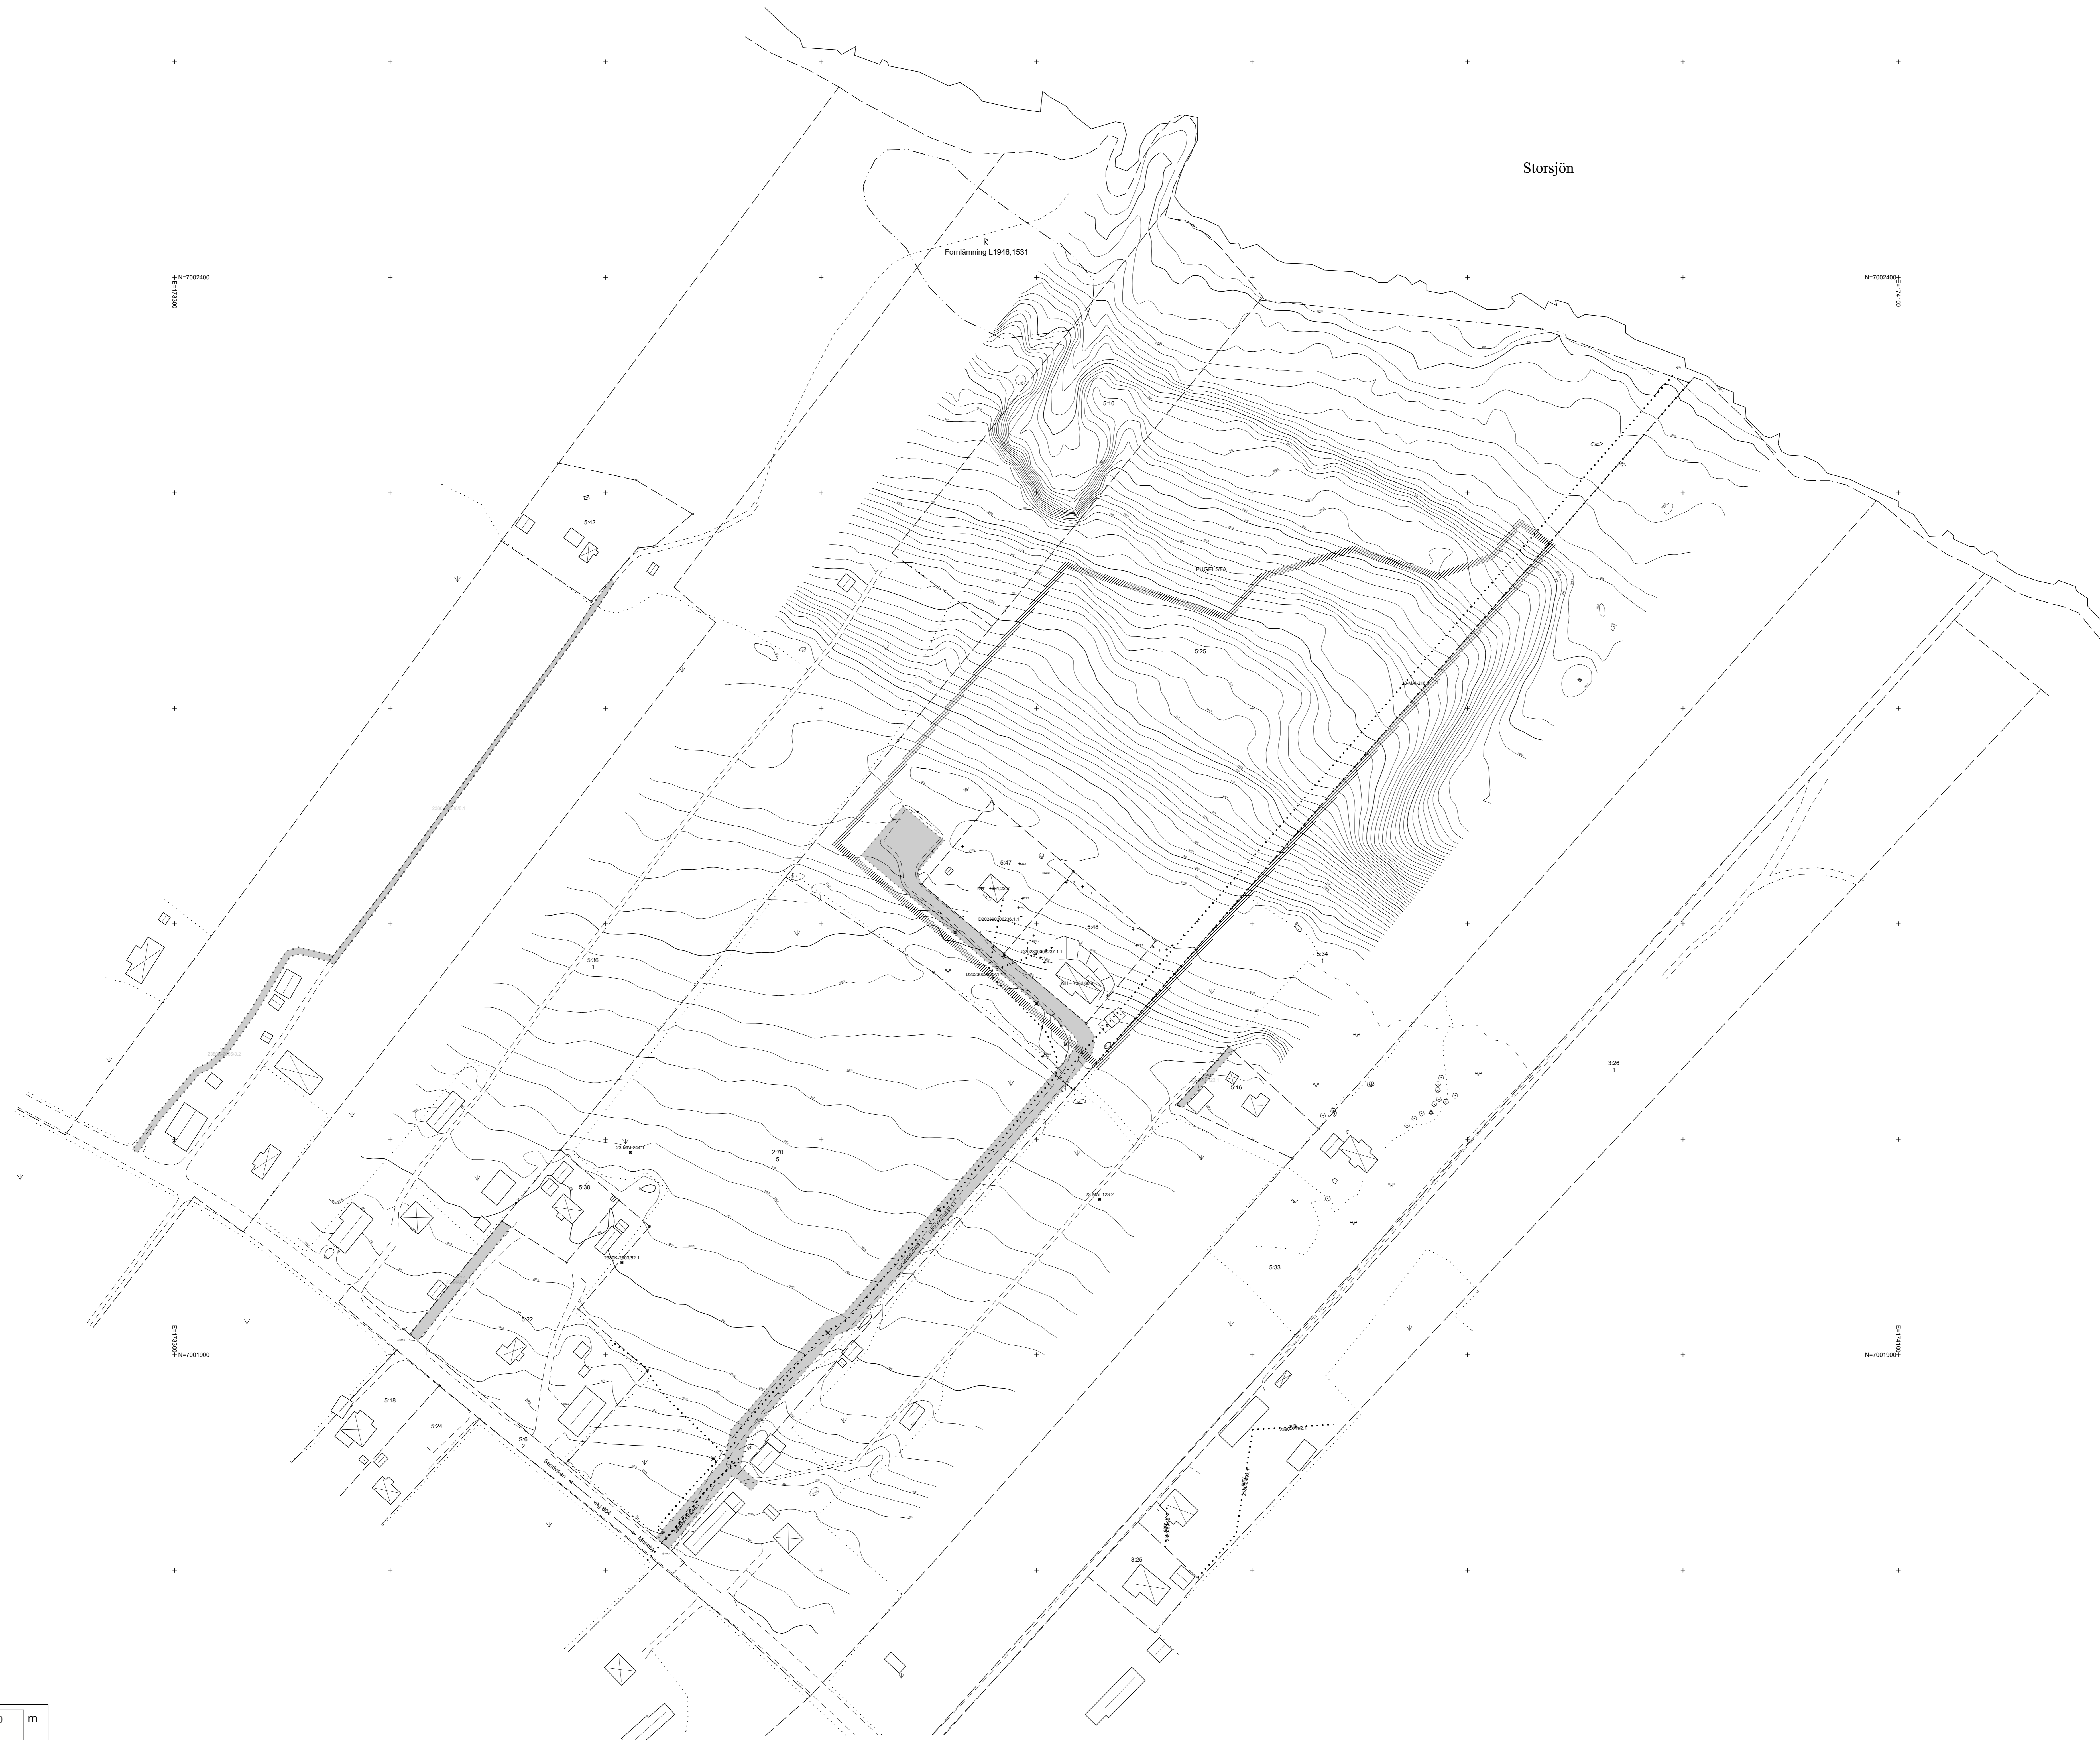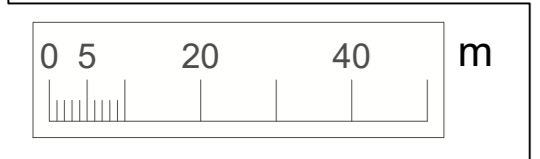

Fastighet: Fugelsta 5:25 m.fl.

Grundkarta upprättad genom utdrag ur Samhällsbyggnadsförvaltningens primärkartverk.
Koordinatsystem i plan: SWEREF 99 14 15
Koordinatsystem i höjd: RH2000

Kvaliteten på fastighetsgränser och detaljer varierar inom planområdet. Kvaliteten på respektive fastighetsgräns framgår i den digitala kartan.

Fastighetsredovisning: 2026-05-06
Detaljer ajour: 2025-08-29

Teckenförklaring

	Ny planområdesgräns
	Planområdesgräns
	Användningsgräns
	Egenskapsgräns
	Stängselgräns, Ulfästersfärd
	Trakgräns, Gränspunkt
	Fastighetsgräns, Kvartersstråkgräns
	Traktsnamn eller kvartersnamn
	Fastighetens registernummer
	Väggkant, Kantsten
	Gång och cykelbana, Järnvägsspår
	Stig, Trappa
	Ellinfilloppning, Håck
	Staket, Stängsel, Plank
	Mur, Stödmur
	Silt, Strandlinje
	Vattendrag
	Dike
	Äpplagsgräns, Lövkog, Barrskog
	Berg i dagen, Åker, Äng, Sankmark
	Löv-, Barrskog, Belysning, Teknik
	Bostadens fasad, takkant
	Kompletterbyggnad, Isad, takkant
	Annan byggnad, Skärkant
	Höjdlinjer
	Markhöjdpunkt (meter)
	Sockelhöjd, Nockhöjd
	Gemensambetsanläggning
	Servitut, Ledningsrätt
	Område för kulturhistorisk belysning

Grundkarta
över
Fugelsta 5:25 m.fl.
Skala: 1:1000 (A0)
Upprättad 2025-10-13
Reviderad 2026-05-06
Signatur JS

Redovisar befintliga förhållanden och gällande plangränser
Lantmäteri och geodata,
Jimmie Svedberg
Mättningsingenjör