

## FÖRKLARINGAR

Plushöjder i meter i RH 2000.  
Mått anges i millimeter.  
Ritning med brandcellsgräns


K - Kylskåp  
F - Frys  
K/F - Kyl med frysfack  
ST - Städsåp  
G - Garderob  
HS - Högsåp  
DM - Diskmaskin  
U - Ung  
KU - Kombiung  
MU - Mikrovågsung  
KM - Kombimaskin  
TM - Tvättmaskin  
TT - Torktumlare  
TS - Torkskåp  
DD - Diskdesinfektor  
SPD - Spoldesinfektor  
EL - El-skåp  
IL - Inspektionslucka  
BV - Brandgasventilator  
DA - Dörrautomatik  
STR - Stupprör  
FÖ - Fästögla  
NR - Nockkräcke  
STG - Stege med fallskydd

Brandcellsgräns EI60  
Brandcellsgräns EI30  
Brandcellsgräns EI5

## FÖRESKRIFTER

## HÄNVISNINGAR

För littera i planer, se ritn. A-40-1-101 tom A-40-1-142  
Sektioner, se ritn. A-40-2-001  
Bygghandling  
Rumsbeskrivning

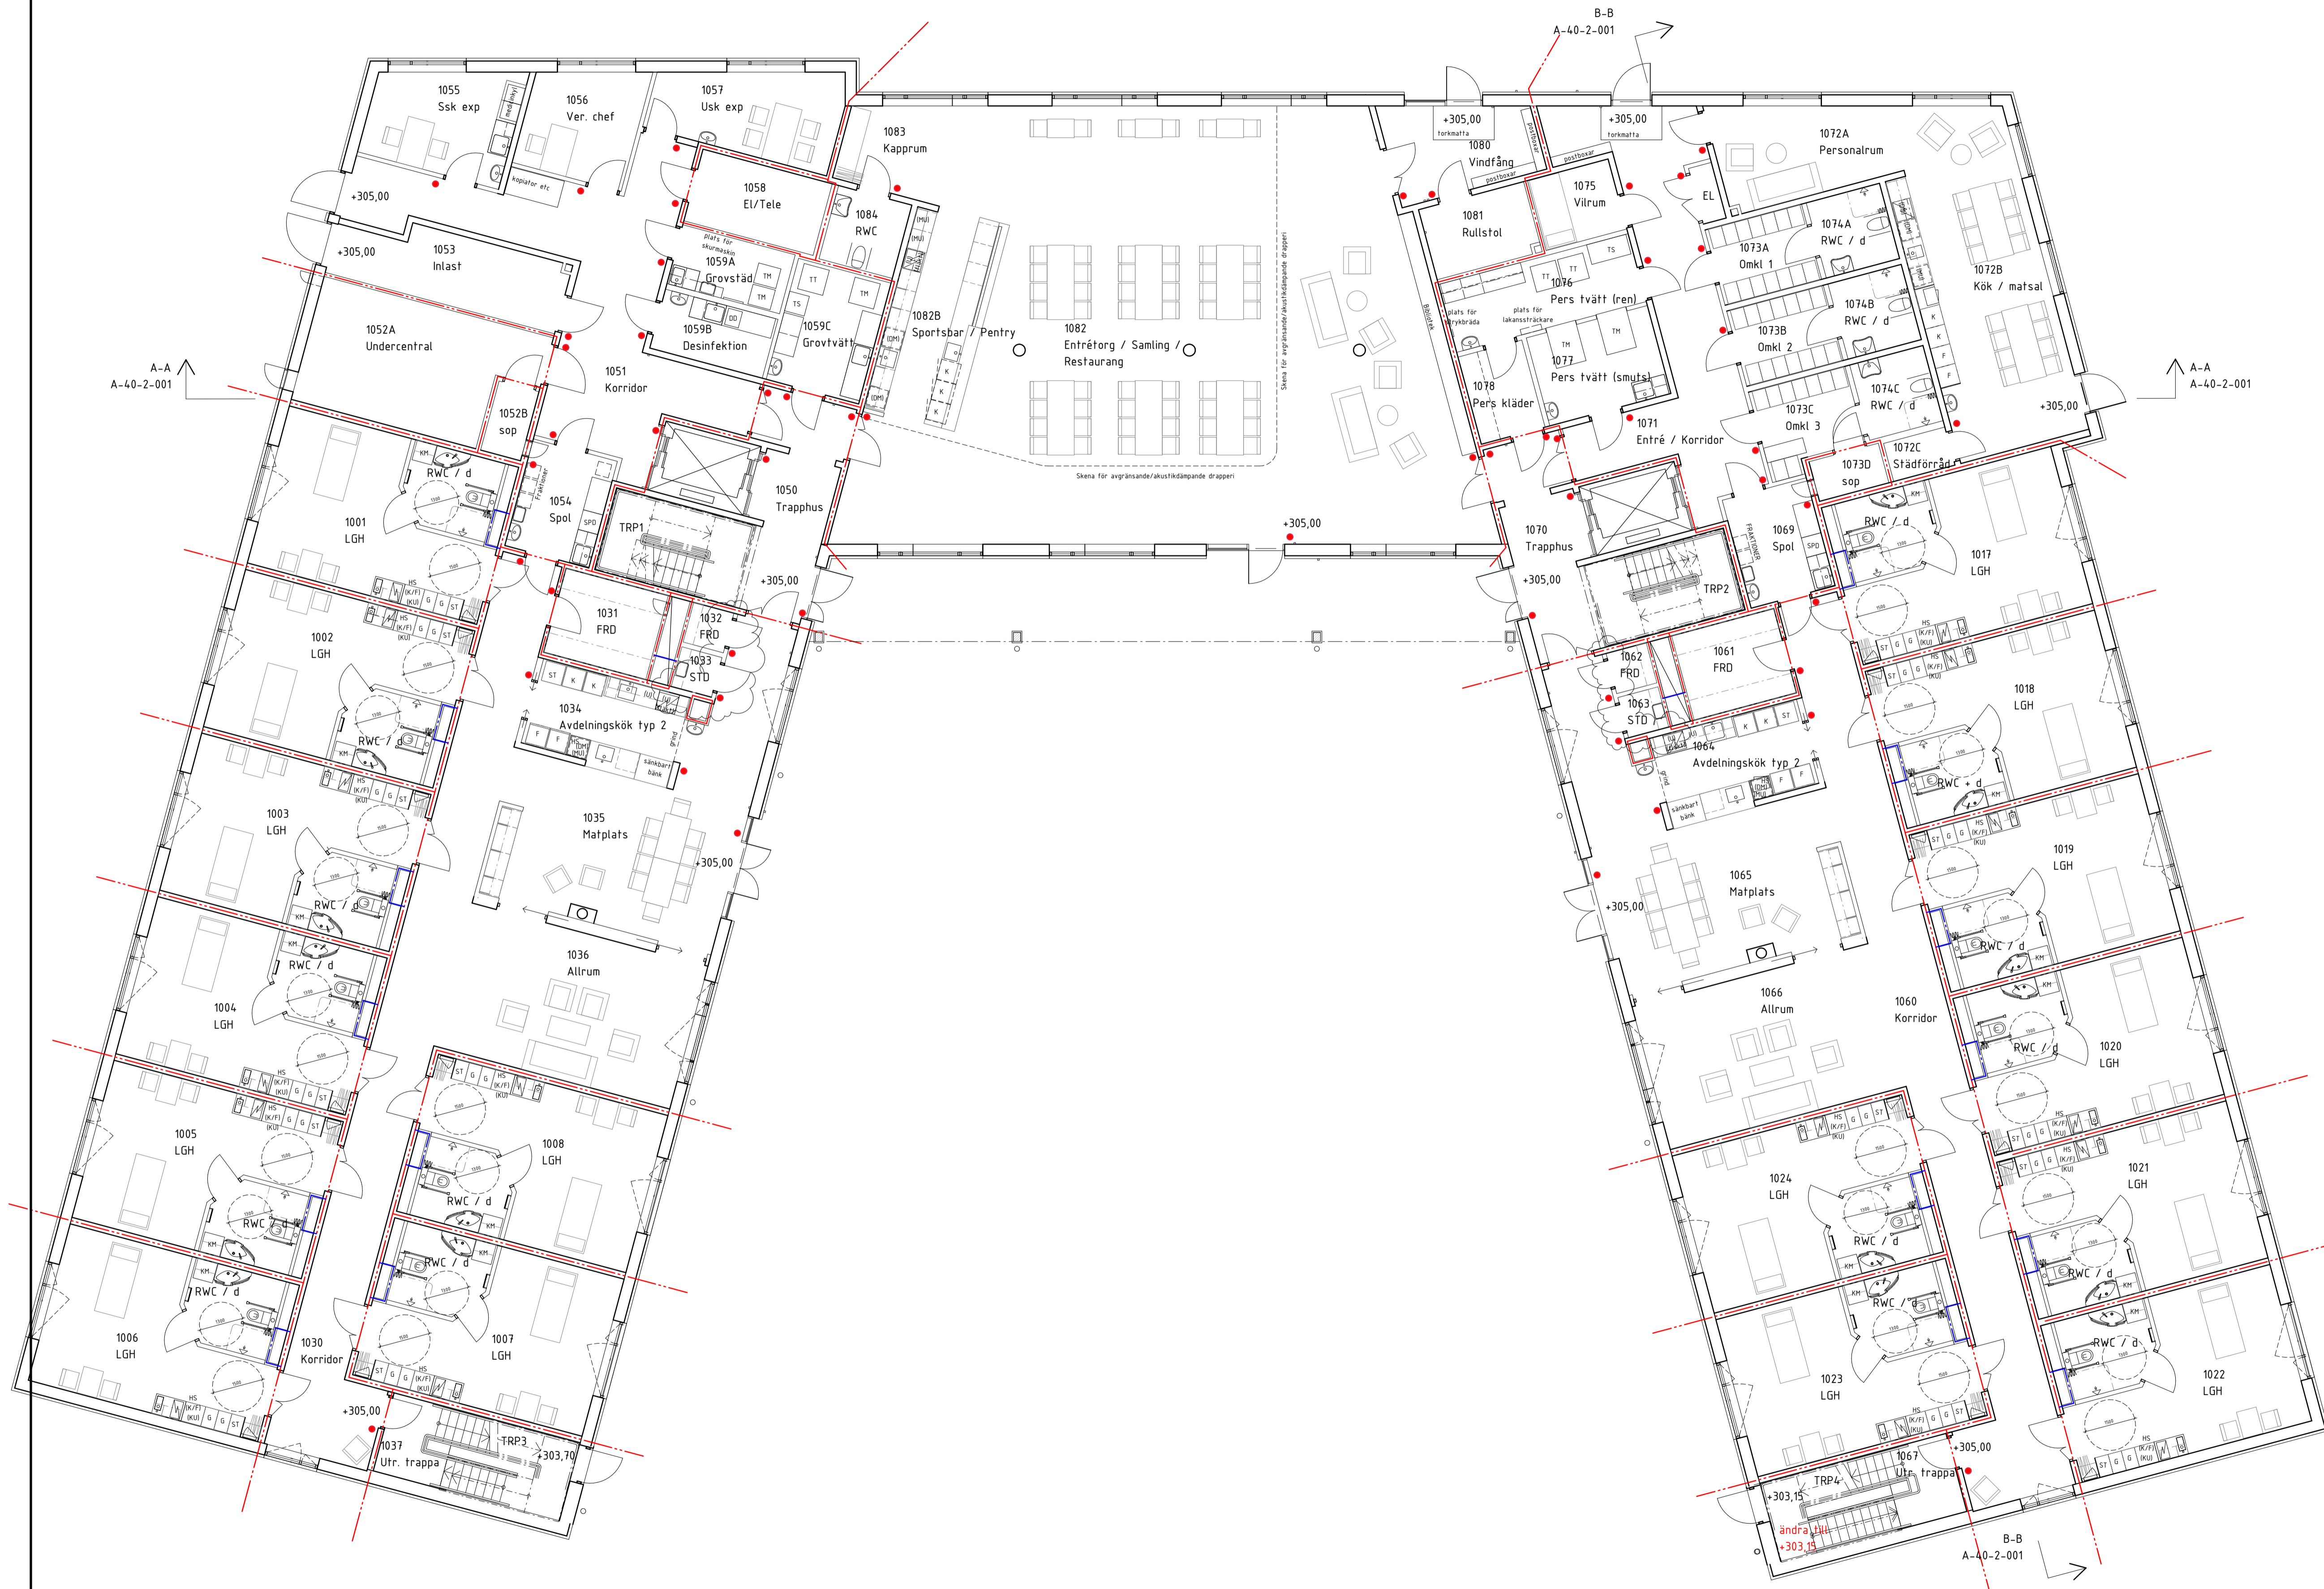

A	PMA 002	2021-10-19	SIL3
BET	ANT	ÄNDRINGEN AVSER	DATUM SIGN
<b>BYGGHANDLING</b>			
Sveref 99 RH2000			
<b>NCC</b>			
<b>NORRSKEN</b>			
A	AIX Arkitekter AB	tel. 08-690 29 00	
E	TEKAB	tel. 060-50 10 10	
K	WSP	tel. 010-722 50 00	
KP	TK Bofnia	tel. 070-520 77 99	
M	HP Mark	tel. 063-10 59 10	
SP	Sweco Sverige AB	tel. 063-685 50 00	
VVS	Nemkon	tel. 063-18 13 25	
		tel. -	
UPPDRAG NR	RITAD/KONSTR AV	HANDLEDARE	
	Silvia Las Heras	Silvia Las Heras	
DATUM	ANSVARIG		
2021-05-21	Karin Löfgren		
<b>Nybyggnad Plan 10</b>			
SKALA	1:100	NUMMER	BET
A1	1:200	A-40-1-100	A

0 1 2 3 4 5 6 7 8 9 10m  
SKALA 1:100