
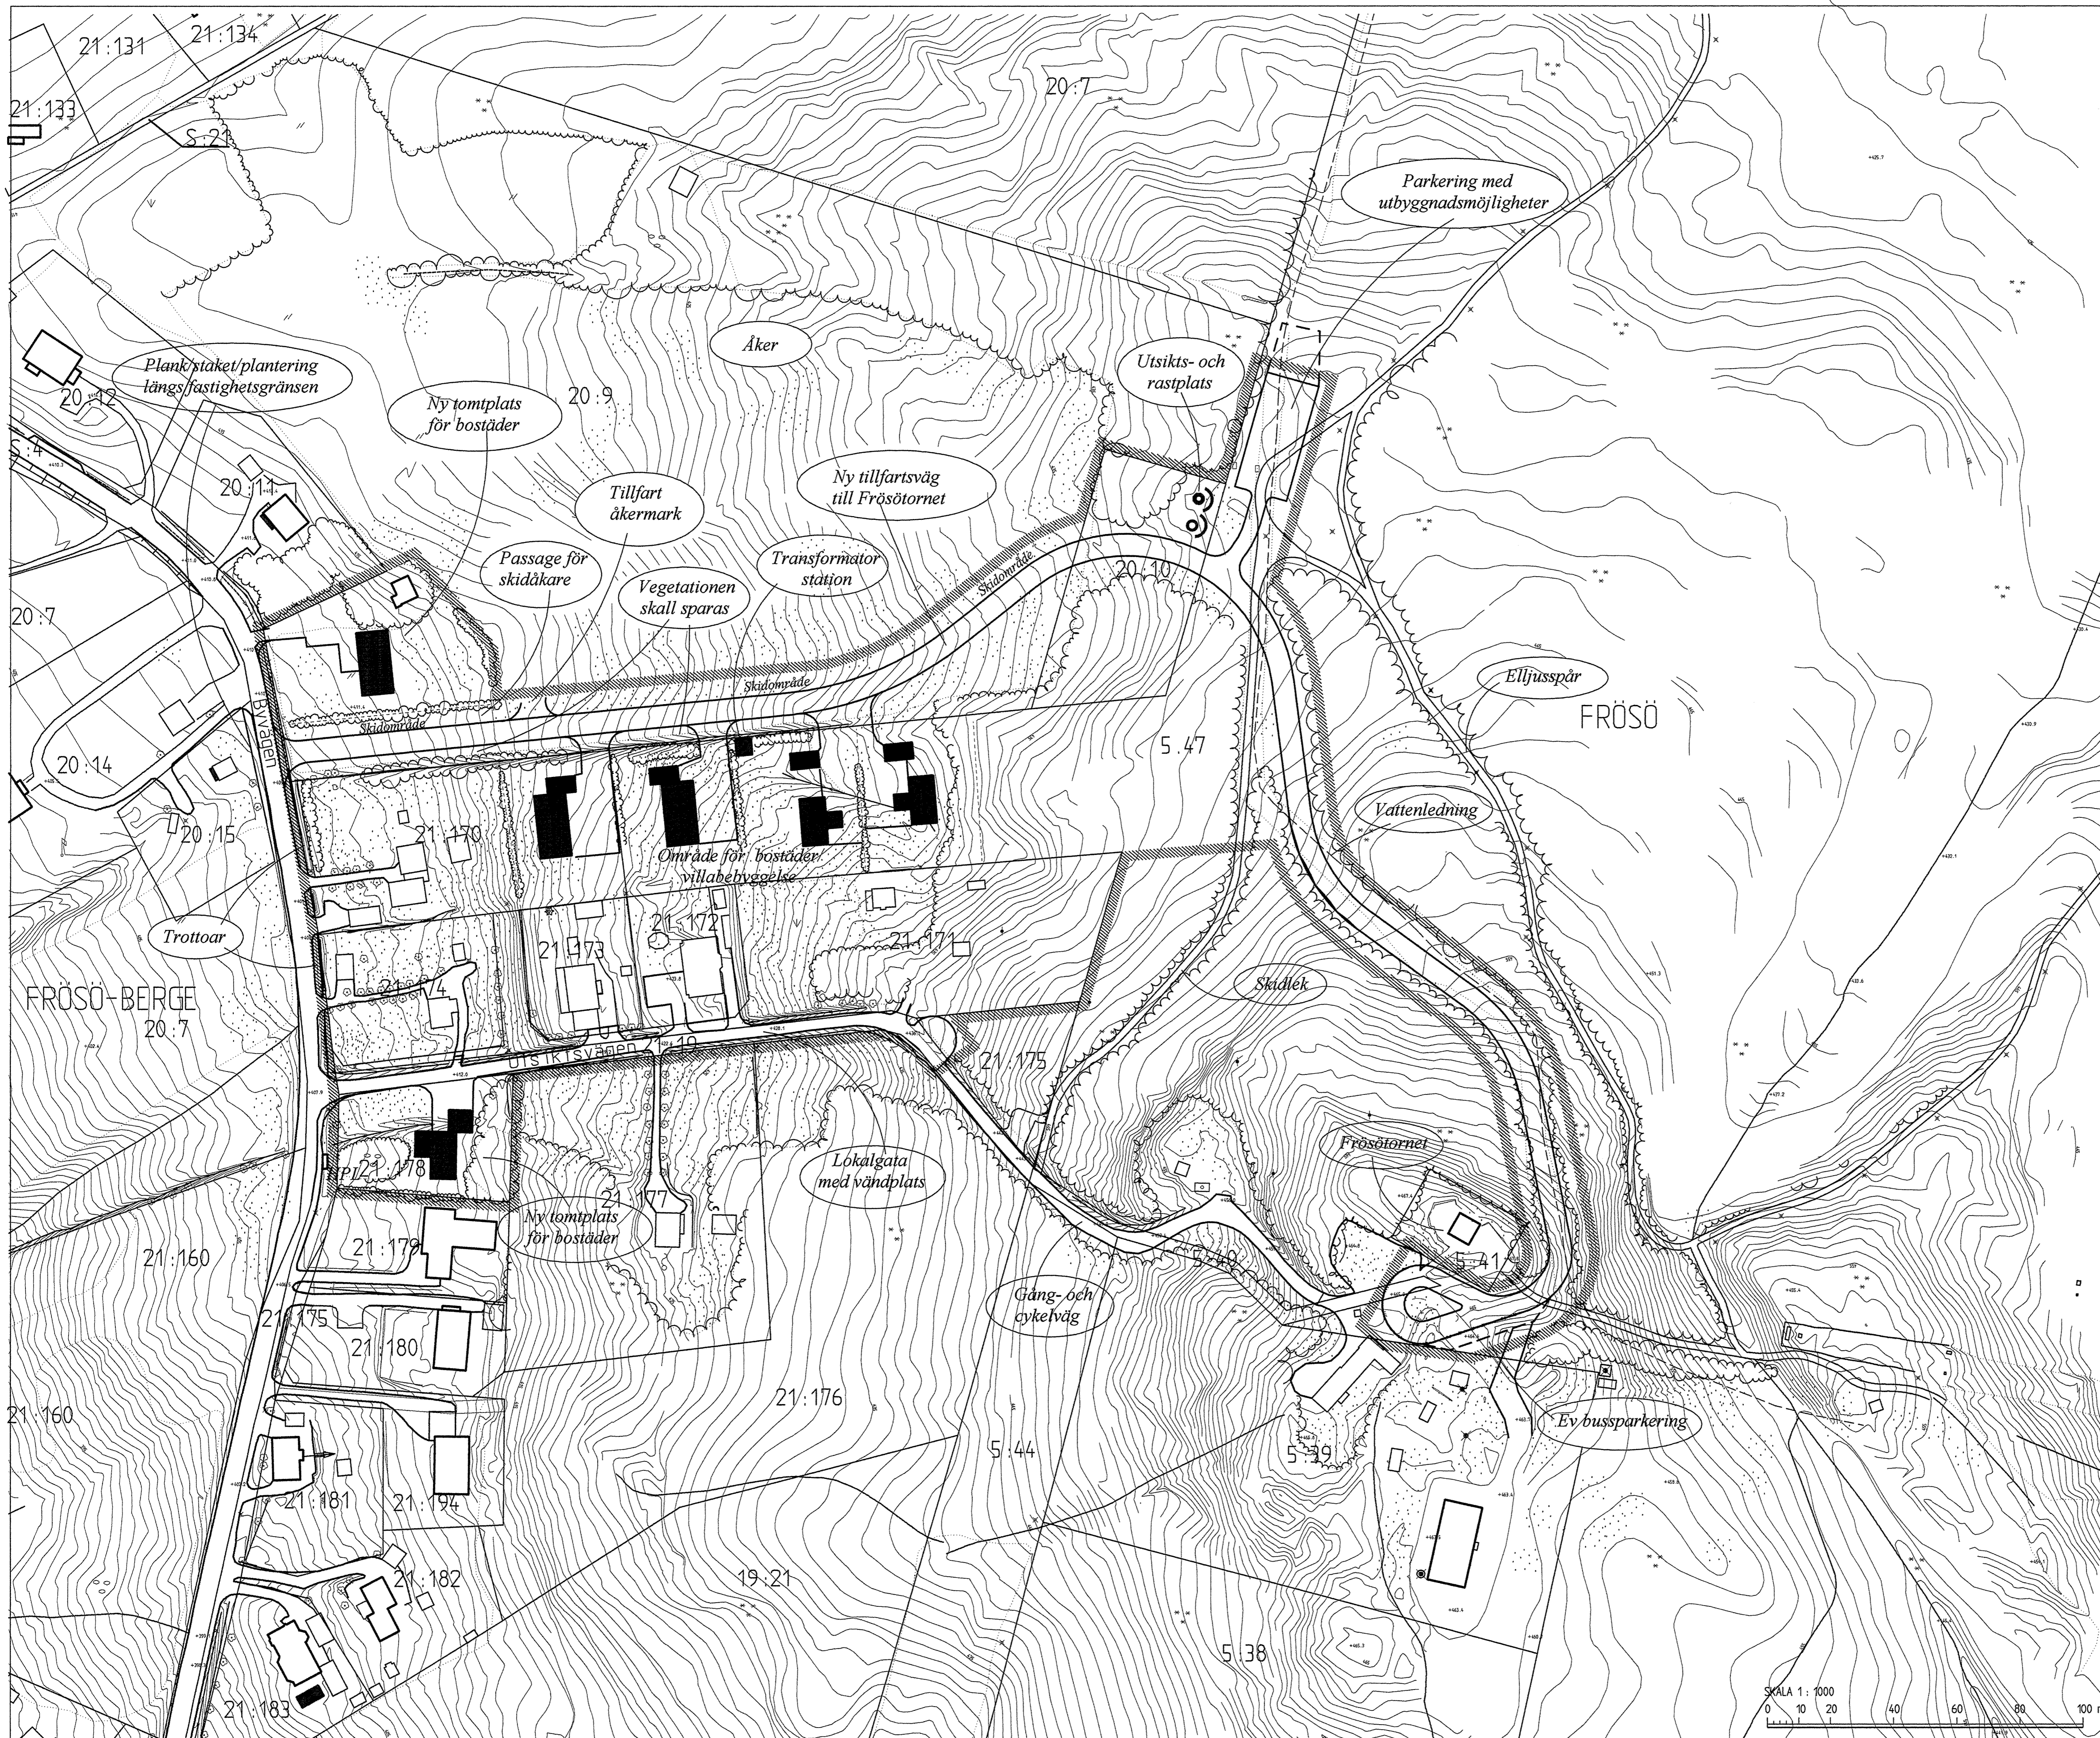


# ILLUSTRATIONSPLAN

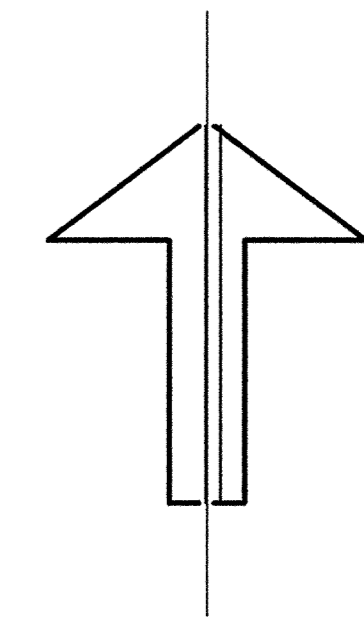

**DETALJPLANEN**  
 Antagen av MSN 28 maj 2003  
 Laga kraft 23 juni 2003  
 Aktebezeichnung 2380 K-P2003/11

Tillhör miljö- och samhällsämndens i Östersund beslut den 28/5. 2003, § 157 betygar:  
*Agneta Johansson*  
 Agneta Johansson  
 Miljö- och samhällsämndens sekreterare

## ANTAGANDEHANDLING

- Planhandlingarna består av:
- Plankarta med planbestämmelser
  - Illustrationskarta
  - Planbeskrivning
  - Genomförandebeskrivning
  - Utlåtande

## Detaljplan för NY TILLFARTSVÄG, BOSTÄDER ÖSTBERGET

Frösö-Berge 20:9 m fl  
 Östersunds kommun  
 Östersund den 26 mars 2003

*Siv Reuterswärd* Bert Gillberg  
 Stadsarkitekt Planingenjör

**F 124**

