





Fastighet: Brunflo-Viken 2:25 m.fl.

Grundkarta upprättad genom utdrag ur
 Samhällsbyggnadsförvaltningens primärkartverk
 Koordinatsystem: SWEREF 99 14 15, RH 2000
 Kvaliteten på fastighetsgränser och detaljer varierar inom
 planområdet. Kvaliteten på respektive fastighetsgräns framgår
 i den digitala kartan.
 Fastighetsredovisning 2024-08-20
 Detaljer ajour 2020-10-19

KARTBETECKNINGAR

- Planområdesgräns (innerkant raster)
- Användningsgräns
- Användningsgräns ej fastställd
- Bullerplank, Stängselkrav
- Utfartsförbud
- Egenskapsgräns
- Traktgräns
- Fastighetsgräns
- Traktnamn
- Fastighetsbeteckning
- Väg, Kantsten
- Stig
- Häck, Staket
- Stenmur, Stödmur
- Slänt
- Strandlinje
- Vattendrag, Bäck
- Dike
- Ägoslagsgräns
- Löv-, Barrskog, Löv-, Barträd
- Berg i dagen, Åker, Ång, Kärr
- Belysnings-, Elstolpe, Stenblock
- Bostads-, Uthus, Skärmtak, Övrigt
- Rutnätspunkt
- Höjdkurvor
- Markhöjder, Sockelhöjd
- Gemensamhetsanläggning
- Officiärservitut, Ledningsrätt

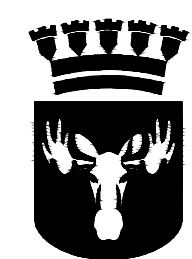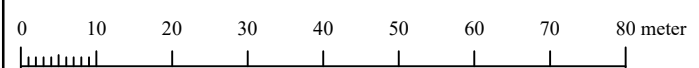

Grundkarta

Över
 Brunflo-Viken 2:25 m.fl.

Skala: 1:1000 (A3)

Upprättad 2020-11-05
 Reviderad 2024-08-20
 Signatur JS

**Redovisar befintliga förhållanden
 och gällande Plangränser**

Kart- och Lantmäteriafdelningen,
 Östersunds kommun