


ILLUSTRATIONSKARTA

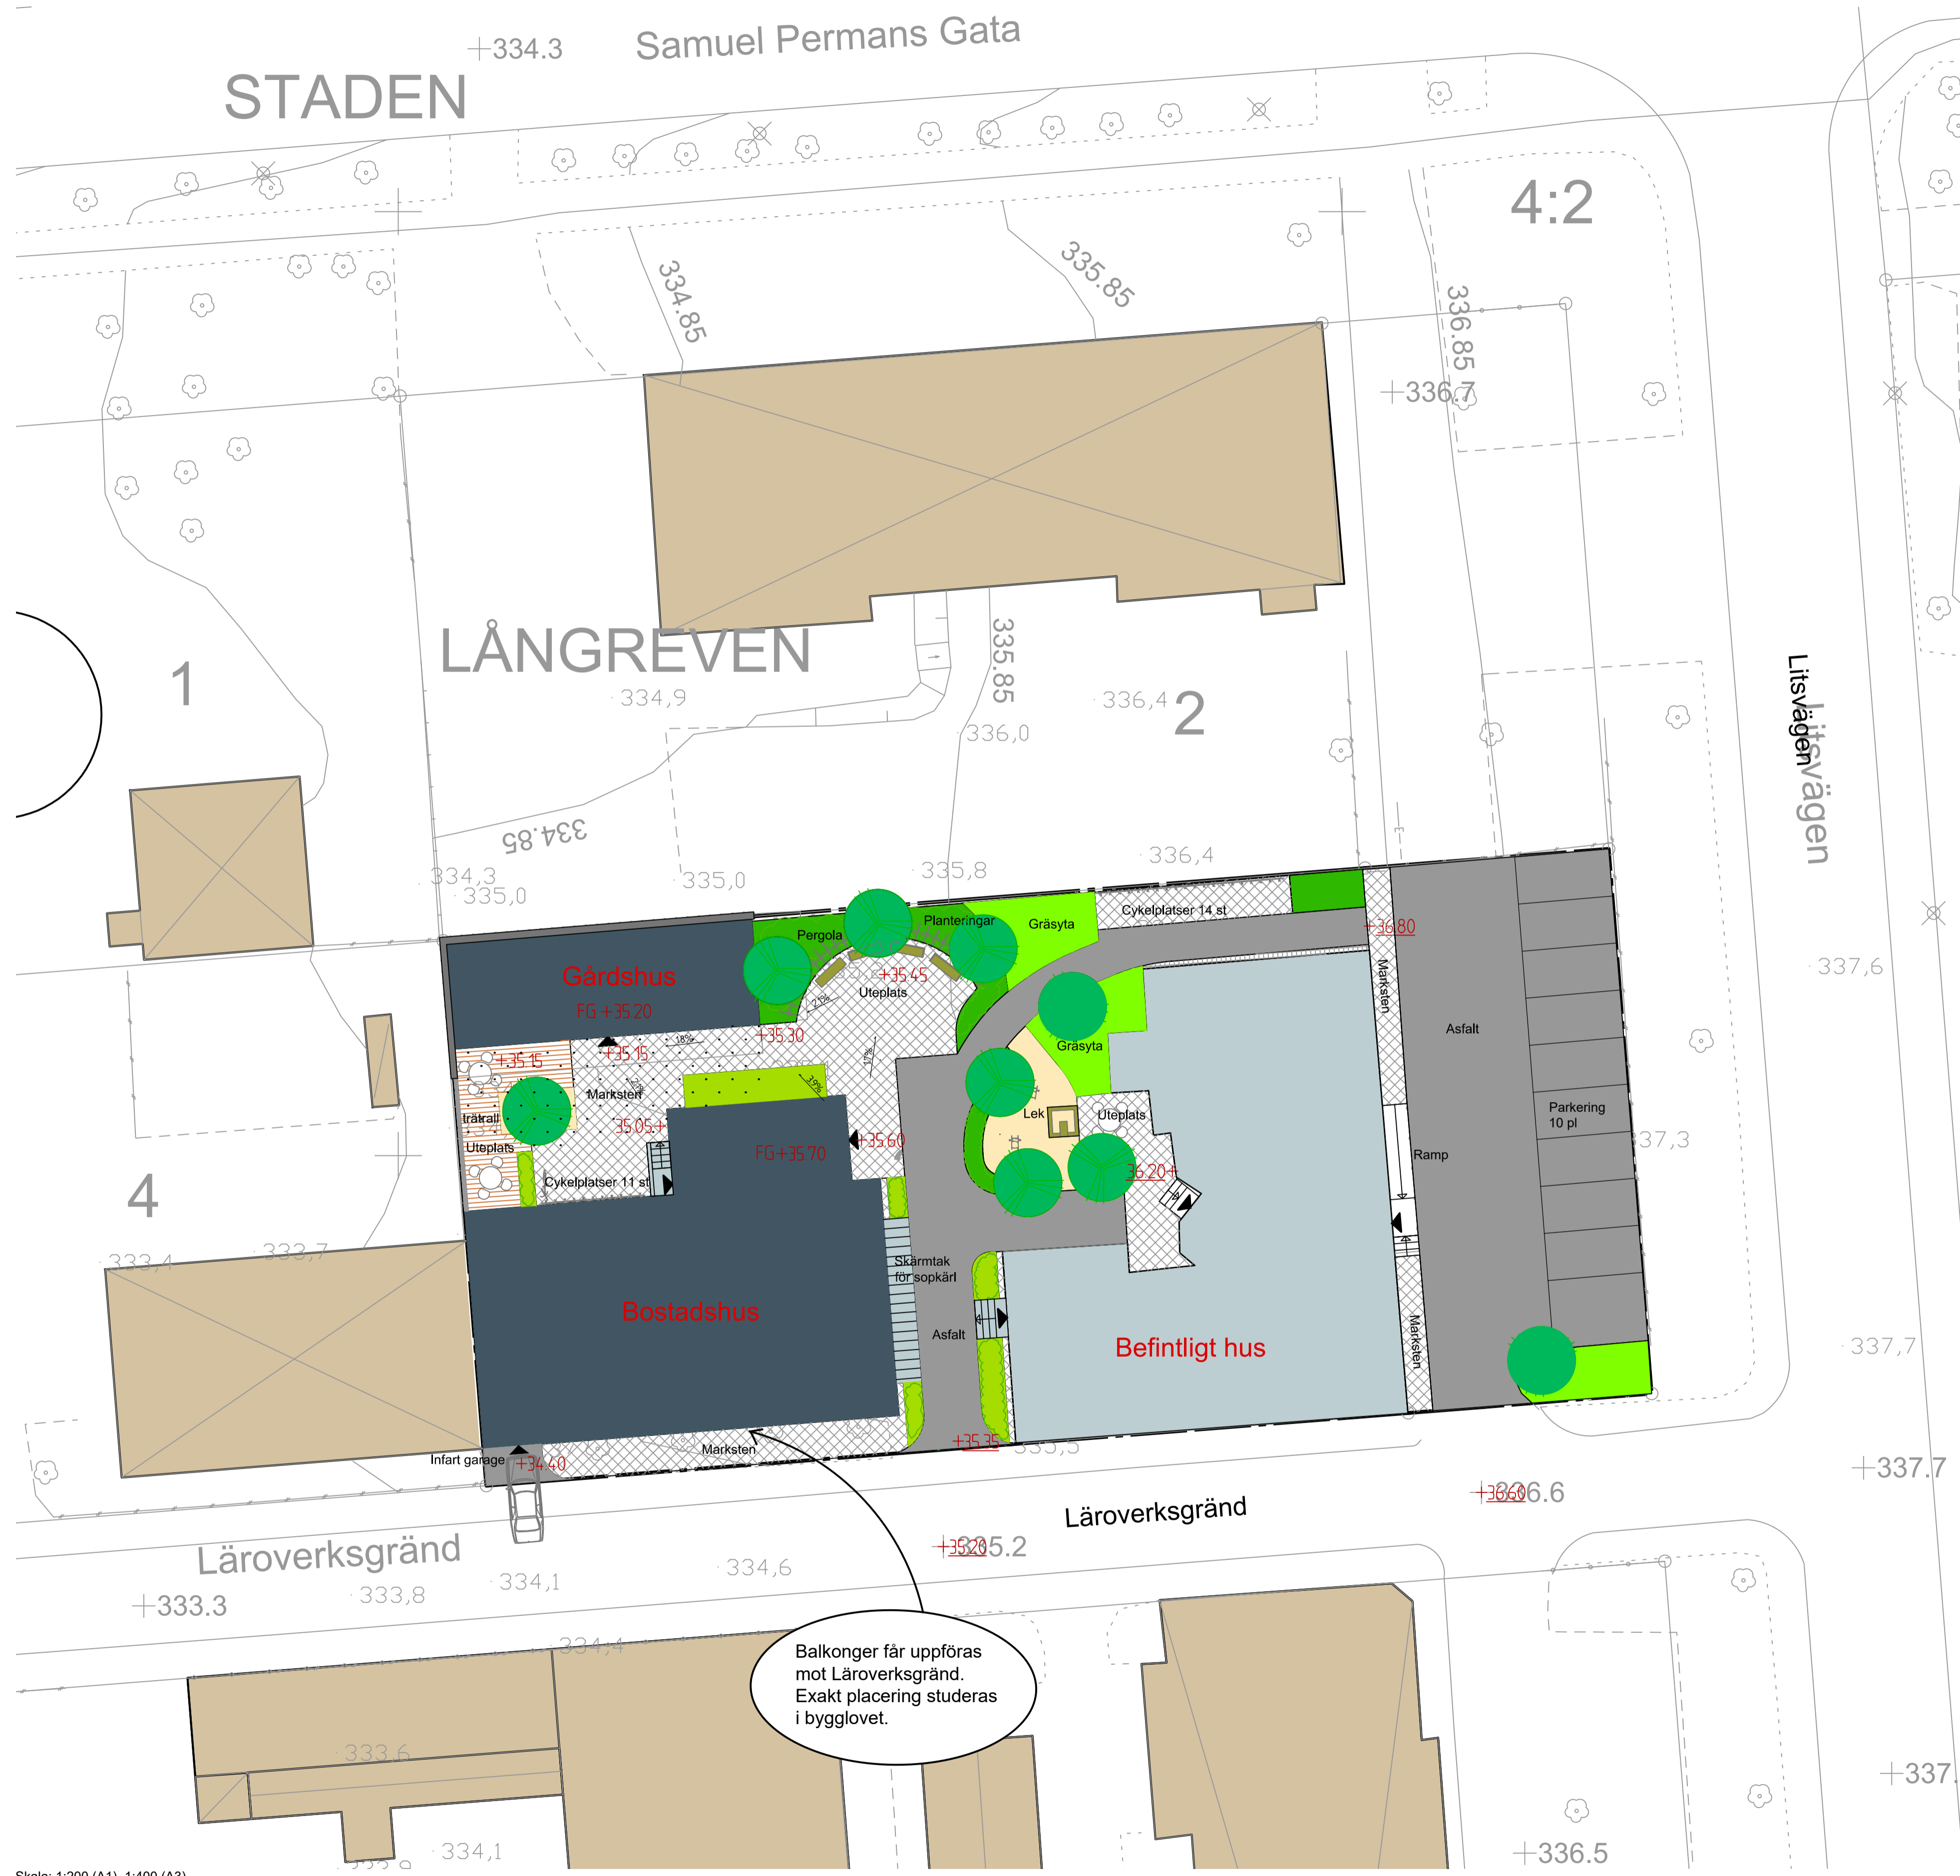

Balkonger får uppföras mot Läroverksgränd. Exakt placering studeras i bygglov.

Illustrationskartan visar endast ett exempel på hur området kan utformas



Lagstiftning: BL 2010:900 uppdaterad till och med 2016:537

Tillhör miljö- och samhällsnämndens i Östersund beslut den 2017-11-08 § 315 intygar:

Agneta Johansson
Miljö- och samhällsnämndens sekreterare

ANTAGANDEHANDLING Dnr Adh 1601/2016 Dnr ByggR P2016-47

Till handlingen hör:
Plankarta
Illustrationskarta
Planbeskrivning
Granskningsutlåtande


Detaljplan för Långreven 3
Nytt flerbostadshus utmed Läroverksgränd
Östersunds kommun

Upprättad den 27 september 2017

Maria Boberg
Stadsarkitekt

David Engström
Planarkitekt

Beslutsdatum	Instans
Anlagande 2017-11-08	MSN
Laga kraft 2018-09-24	
Aktbeteckning 2380K-P2018/13	
Plannummer	580

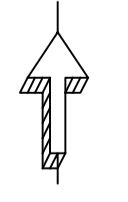

Skala: 1:200 (A1), 1:400 (A3)
Koordinatsystem i plan och höjd: Sweref 99 14 15 resp RH 2000